


# ZMENY A DOPLNKY Č 3/2023 V K.Ú. BRETEJOVCE

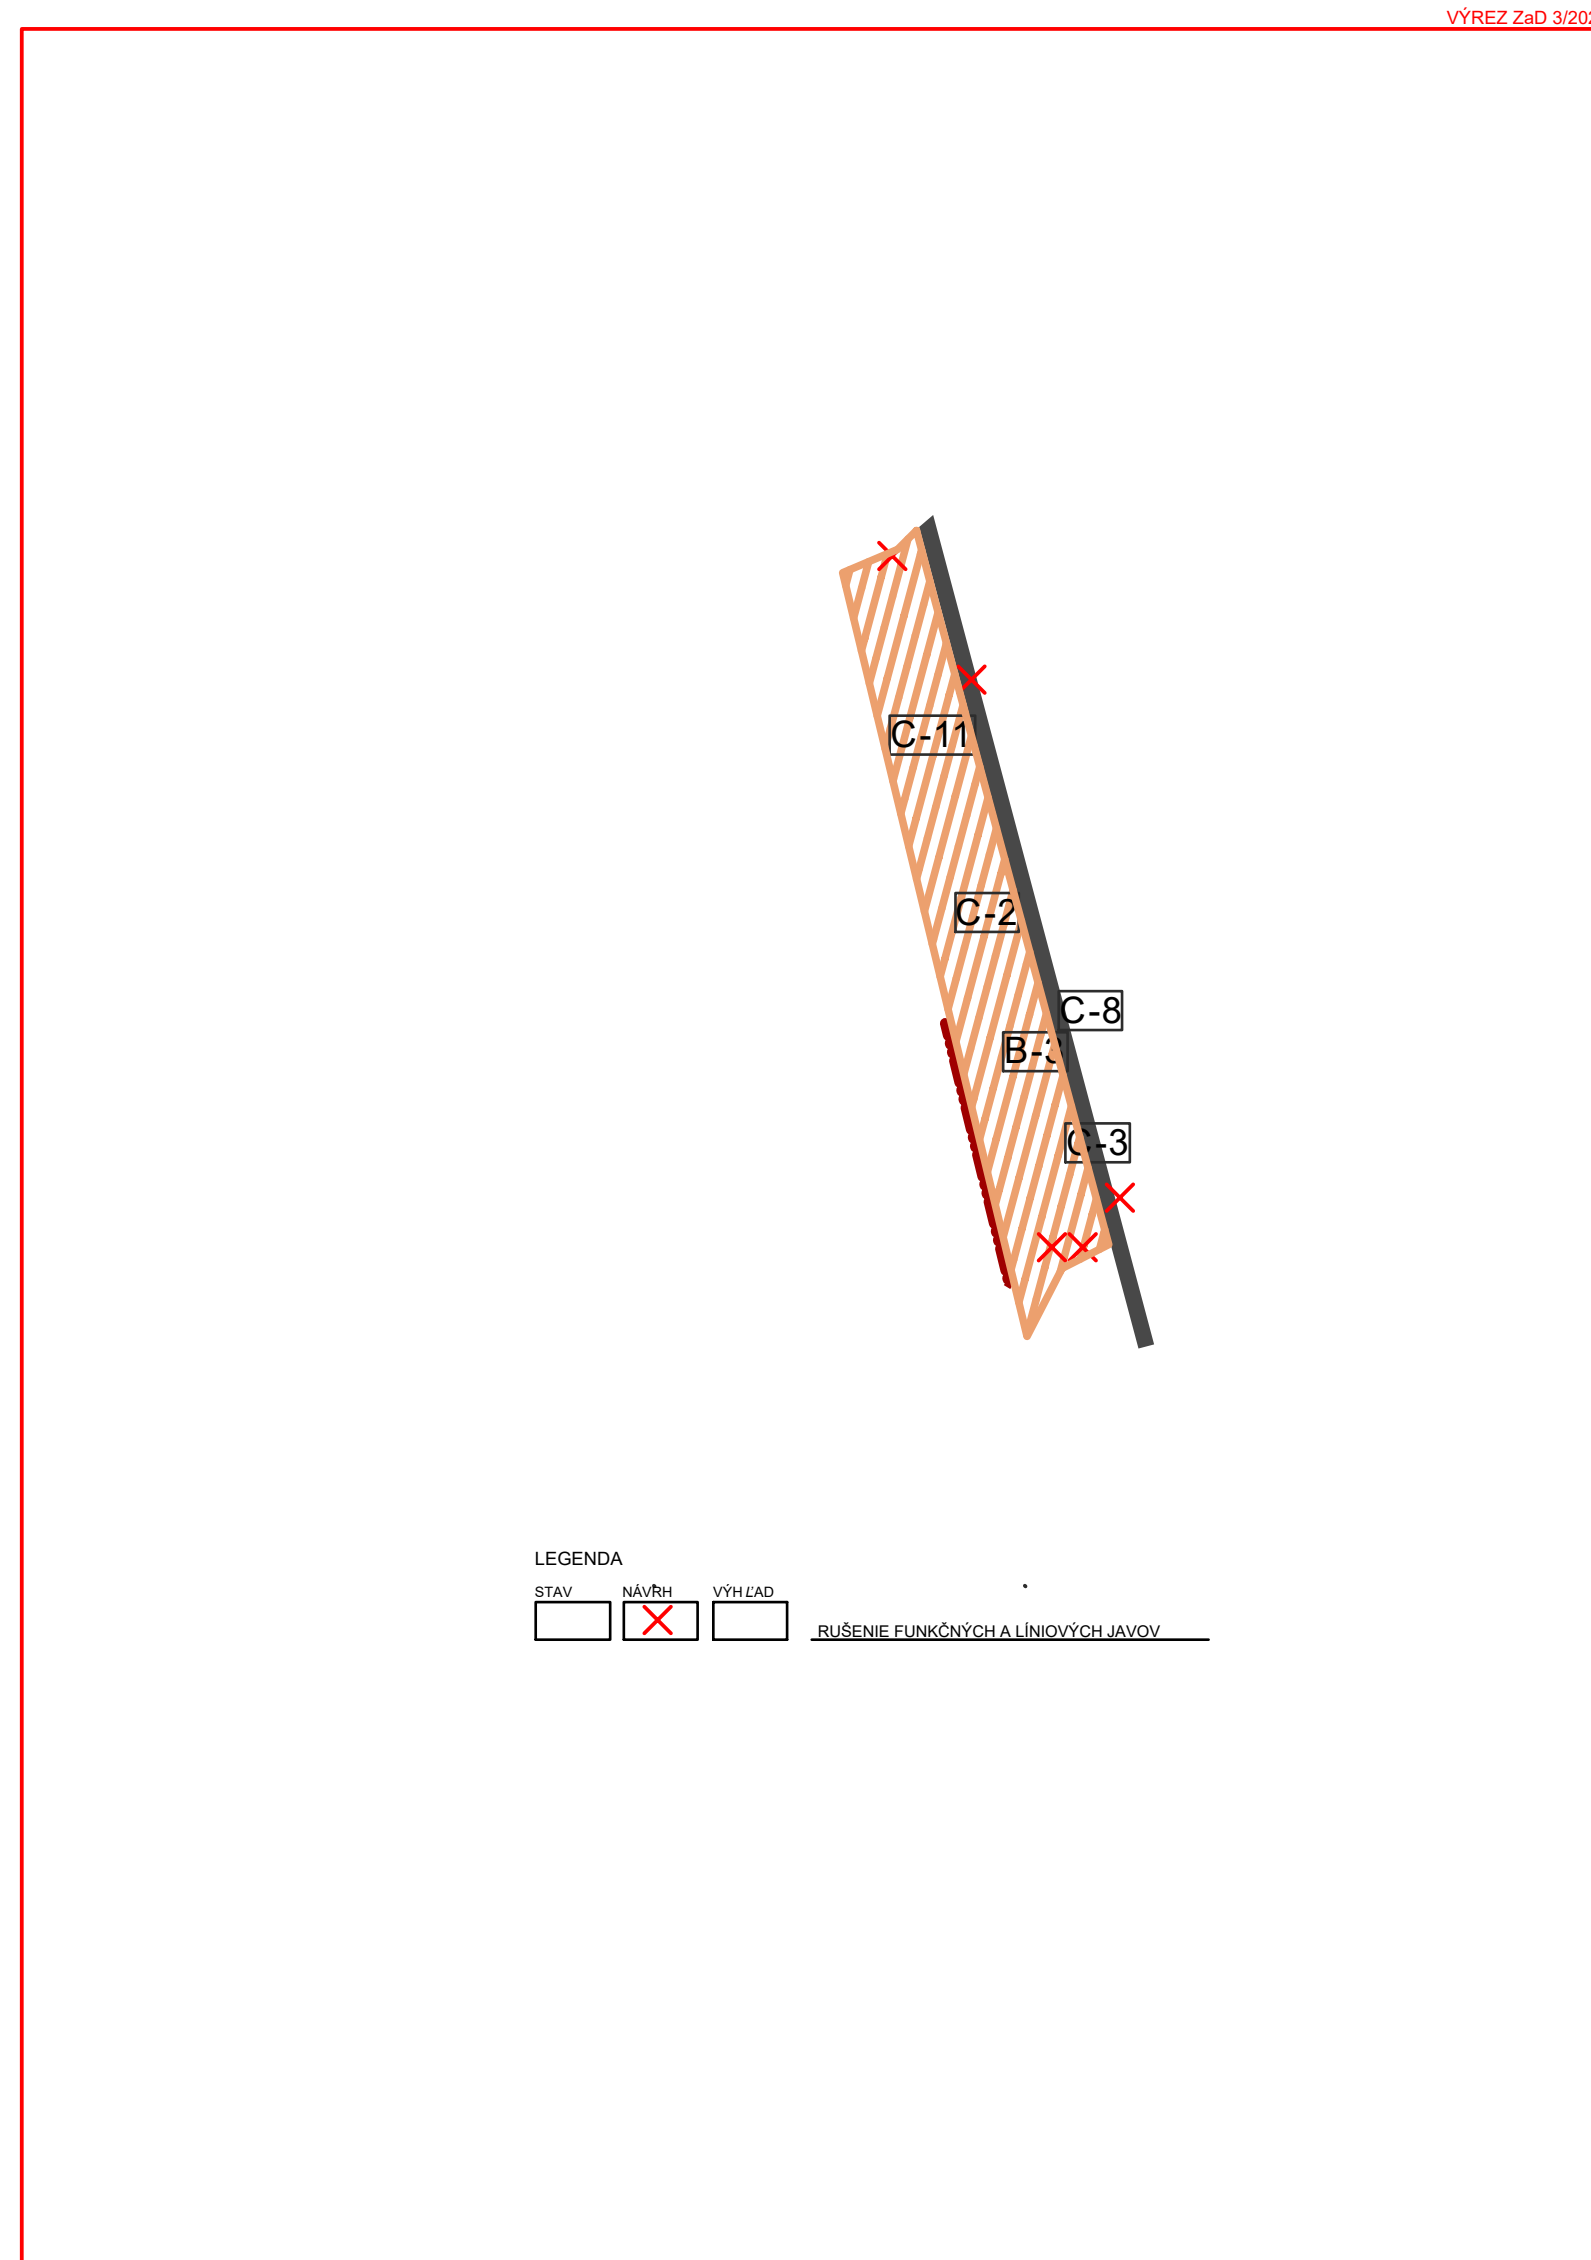

Územnoplánovacia dokumentácia Spoločný Územný plán obcí Lemešany, Janovik, Bretejovce a Seniakovce  
„Zmeny a doplnky č.3/2023 v k. ú. Bretejovce“

**M Projekt plus** Sládkovičova 9/A, 080 01 Prešov  
KOMPLEXNÝ URBANISTICKÝ NÁVRH, DOPRAVA - NÁLOŽKA

OBSTARÁVATEĽ: OBEC BRETEJOVCE  
HLAVNÝ RIŠITEĽ: Ing. arch. Mária Čutková  
RIŠITEĽ: Ing. arch. Marián Čutka

SPRACOVANÉ: JANUÁR 2024

v.č.:

2