


ZMENY A DOPLNKY Č.3/2023 V K.Ú BRETEJOVCE

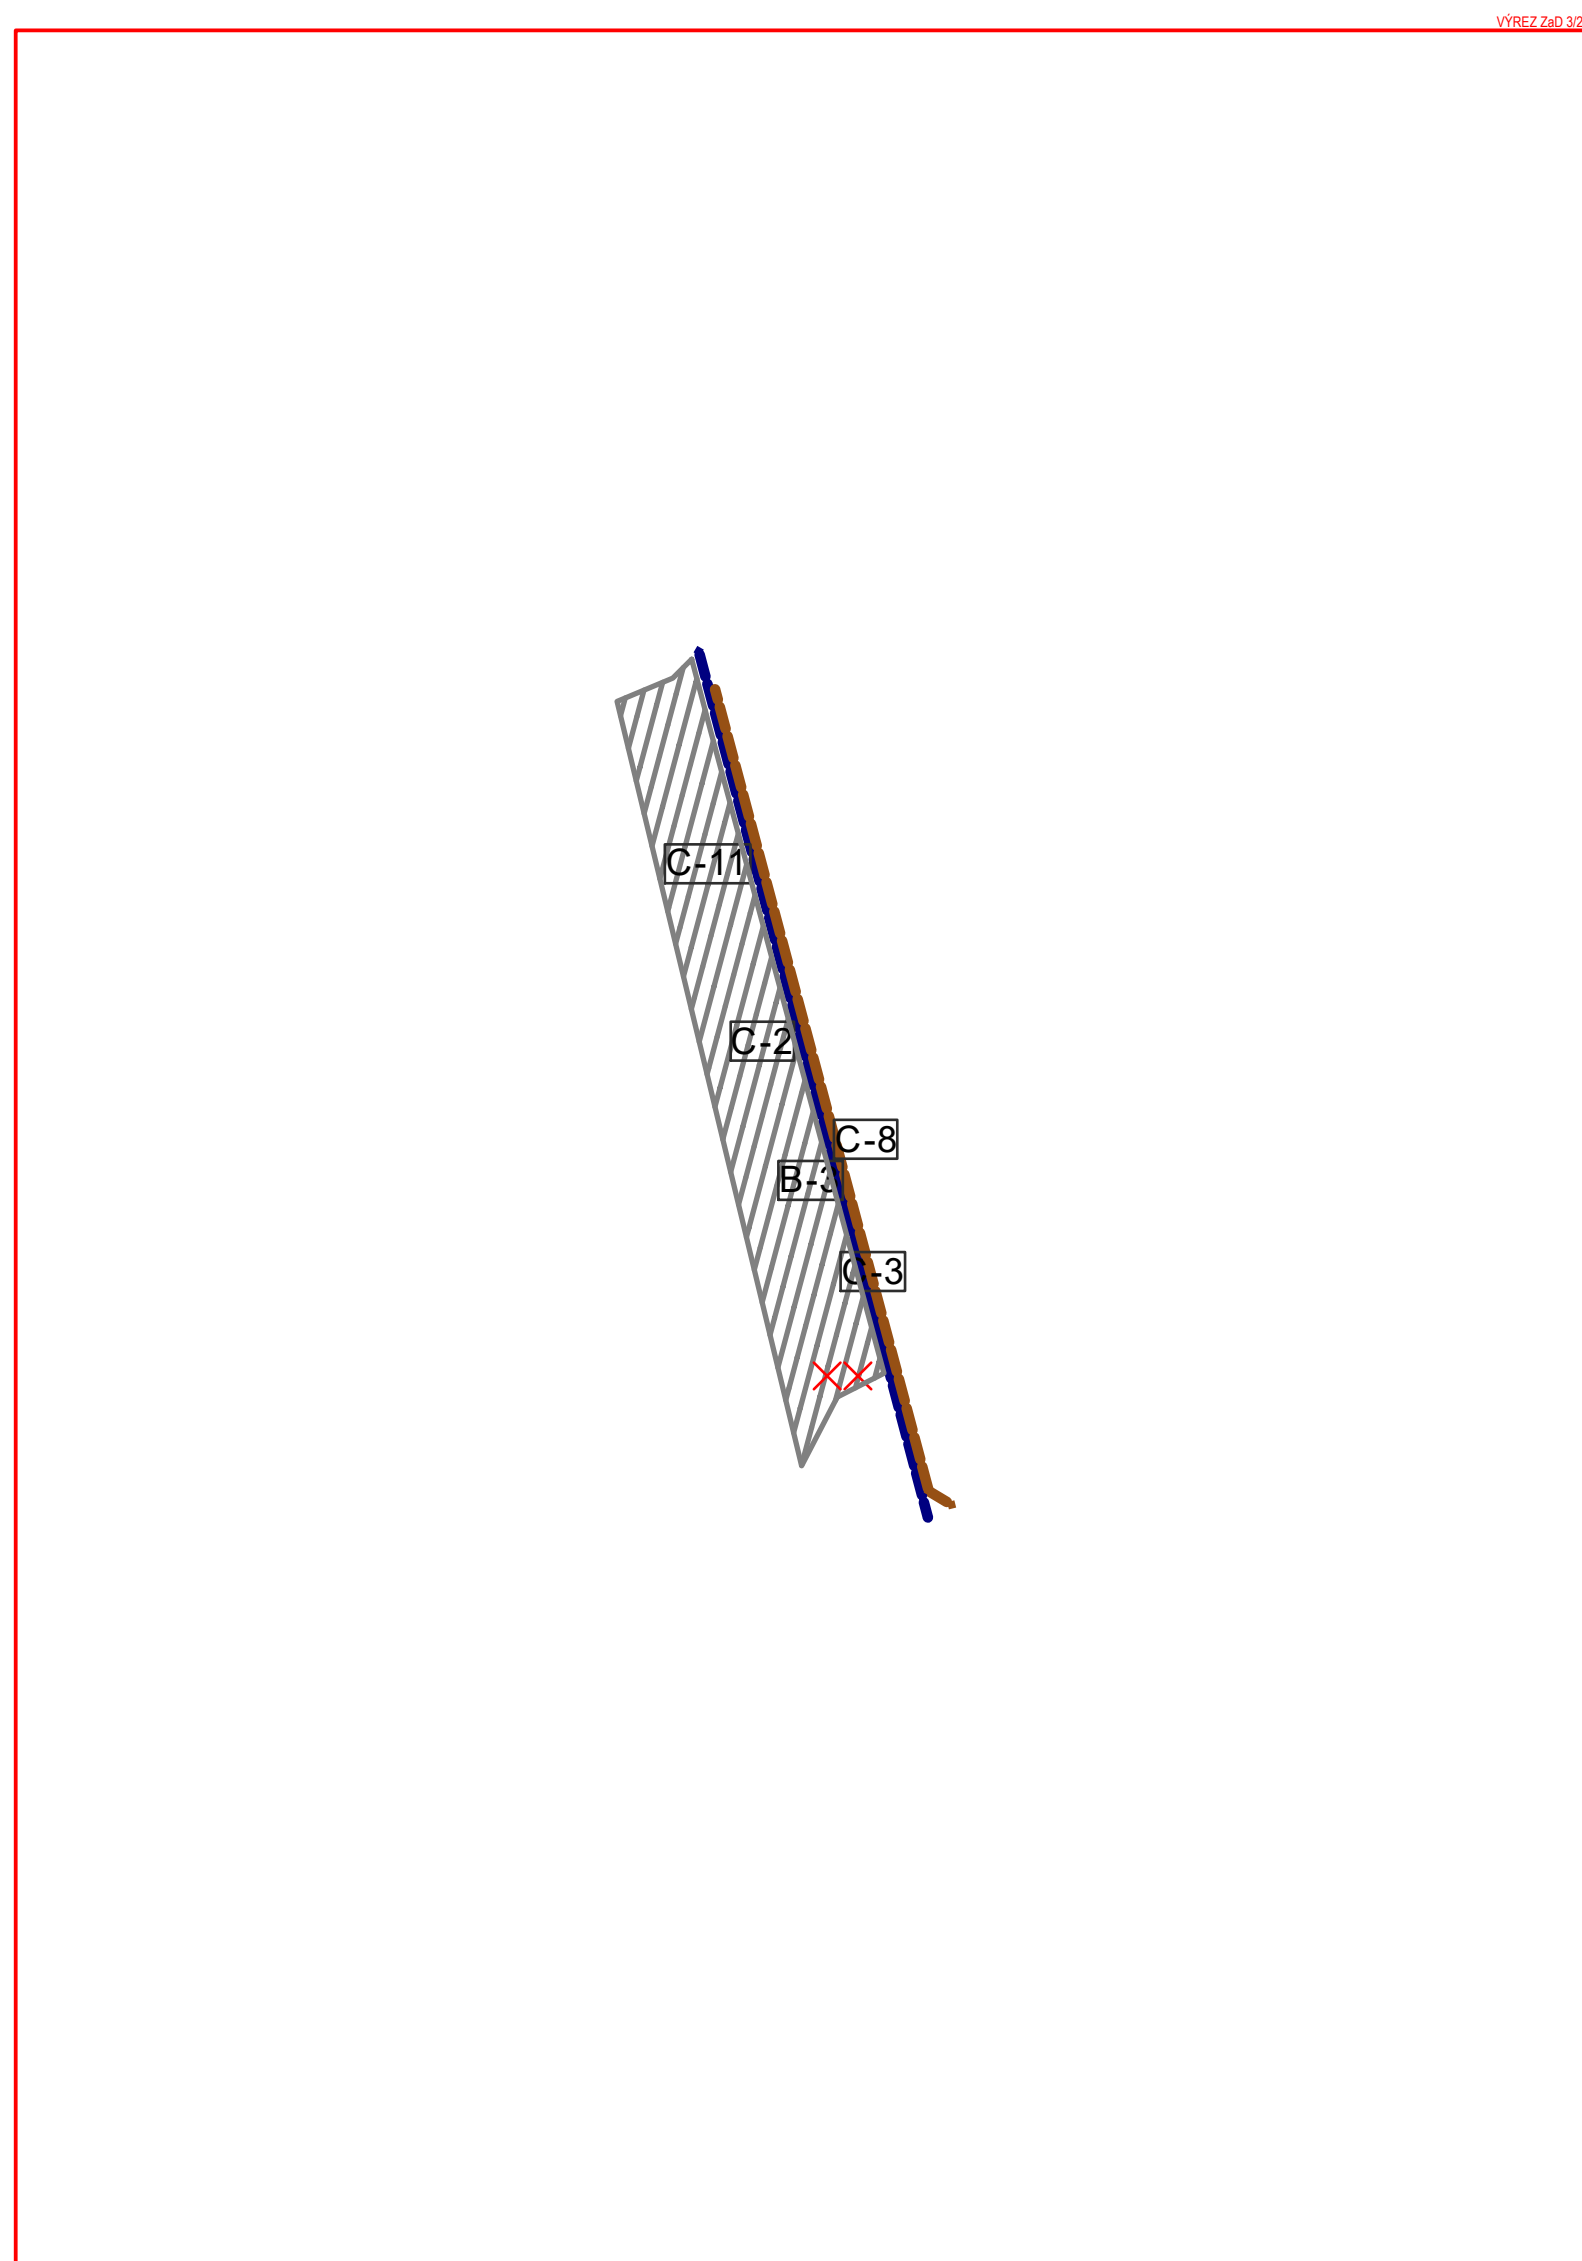

Územnoplánovacia dokumentácia Spoločný Územný plán obcí Lemešany, Janovik, Bretejovce a Seniakovce
„Zmeny a doplnky č.3/2023 v k. ú. Bretejovce“

M Projekt plus Sládkovičova 9/A, 080 01 Prešov
TECHNICKÁ INFRAŠTRUKTÚRA - VODOVOD, KANALIZÁCIA - NÁLOŽKA

OBSTARÁVATEĽ: OBEC BRETEJOVCE
HLAVNÝ RIEŠITEĽ: Ing. arch. Mária Čutková
autorizovaný architekt SKA č. aut. osv.: 0377 AA
RIEŠITEĽ: Ing. arch. Marján Čutka

v.č.:

4b

M 1:2 880

SPRACOVANÉ: JANUÁR 2024