


BRETEJOVCE

ZMENY A DOPLNKY ÚPN č.3/2020

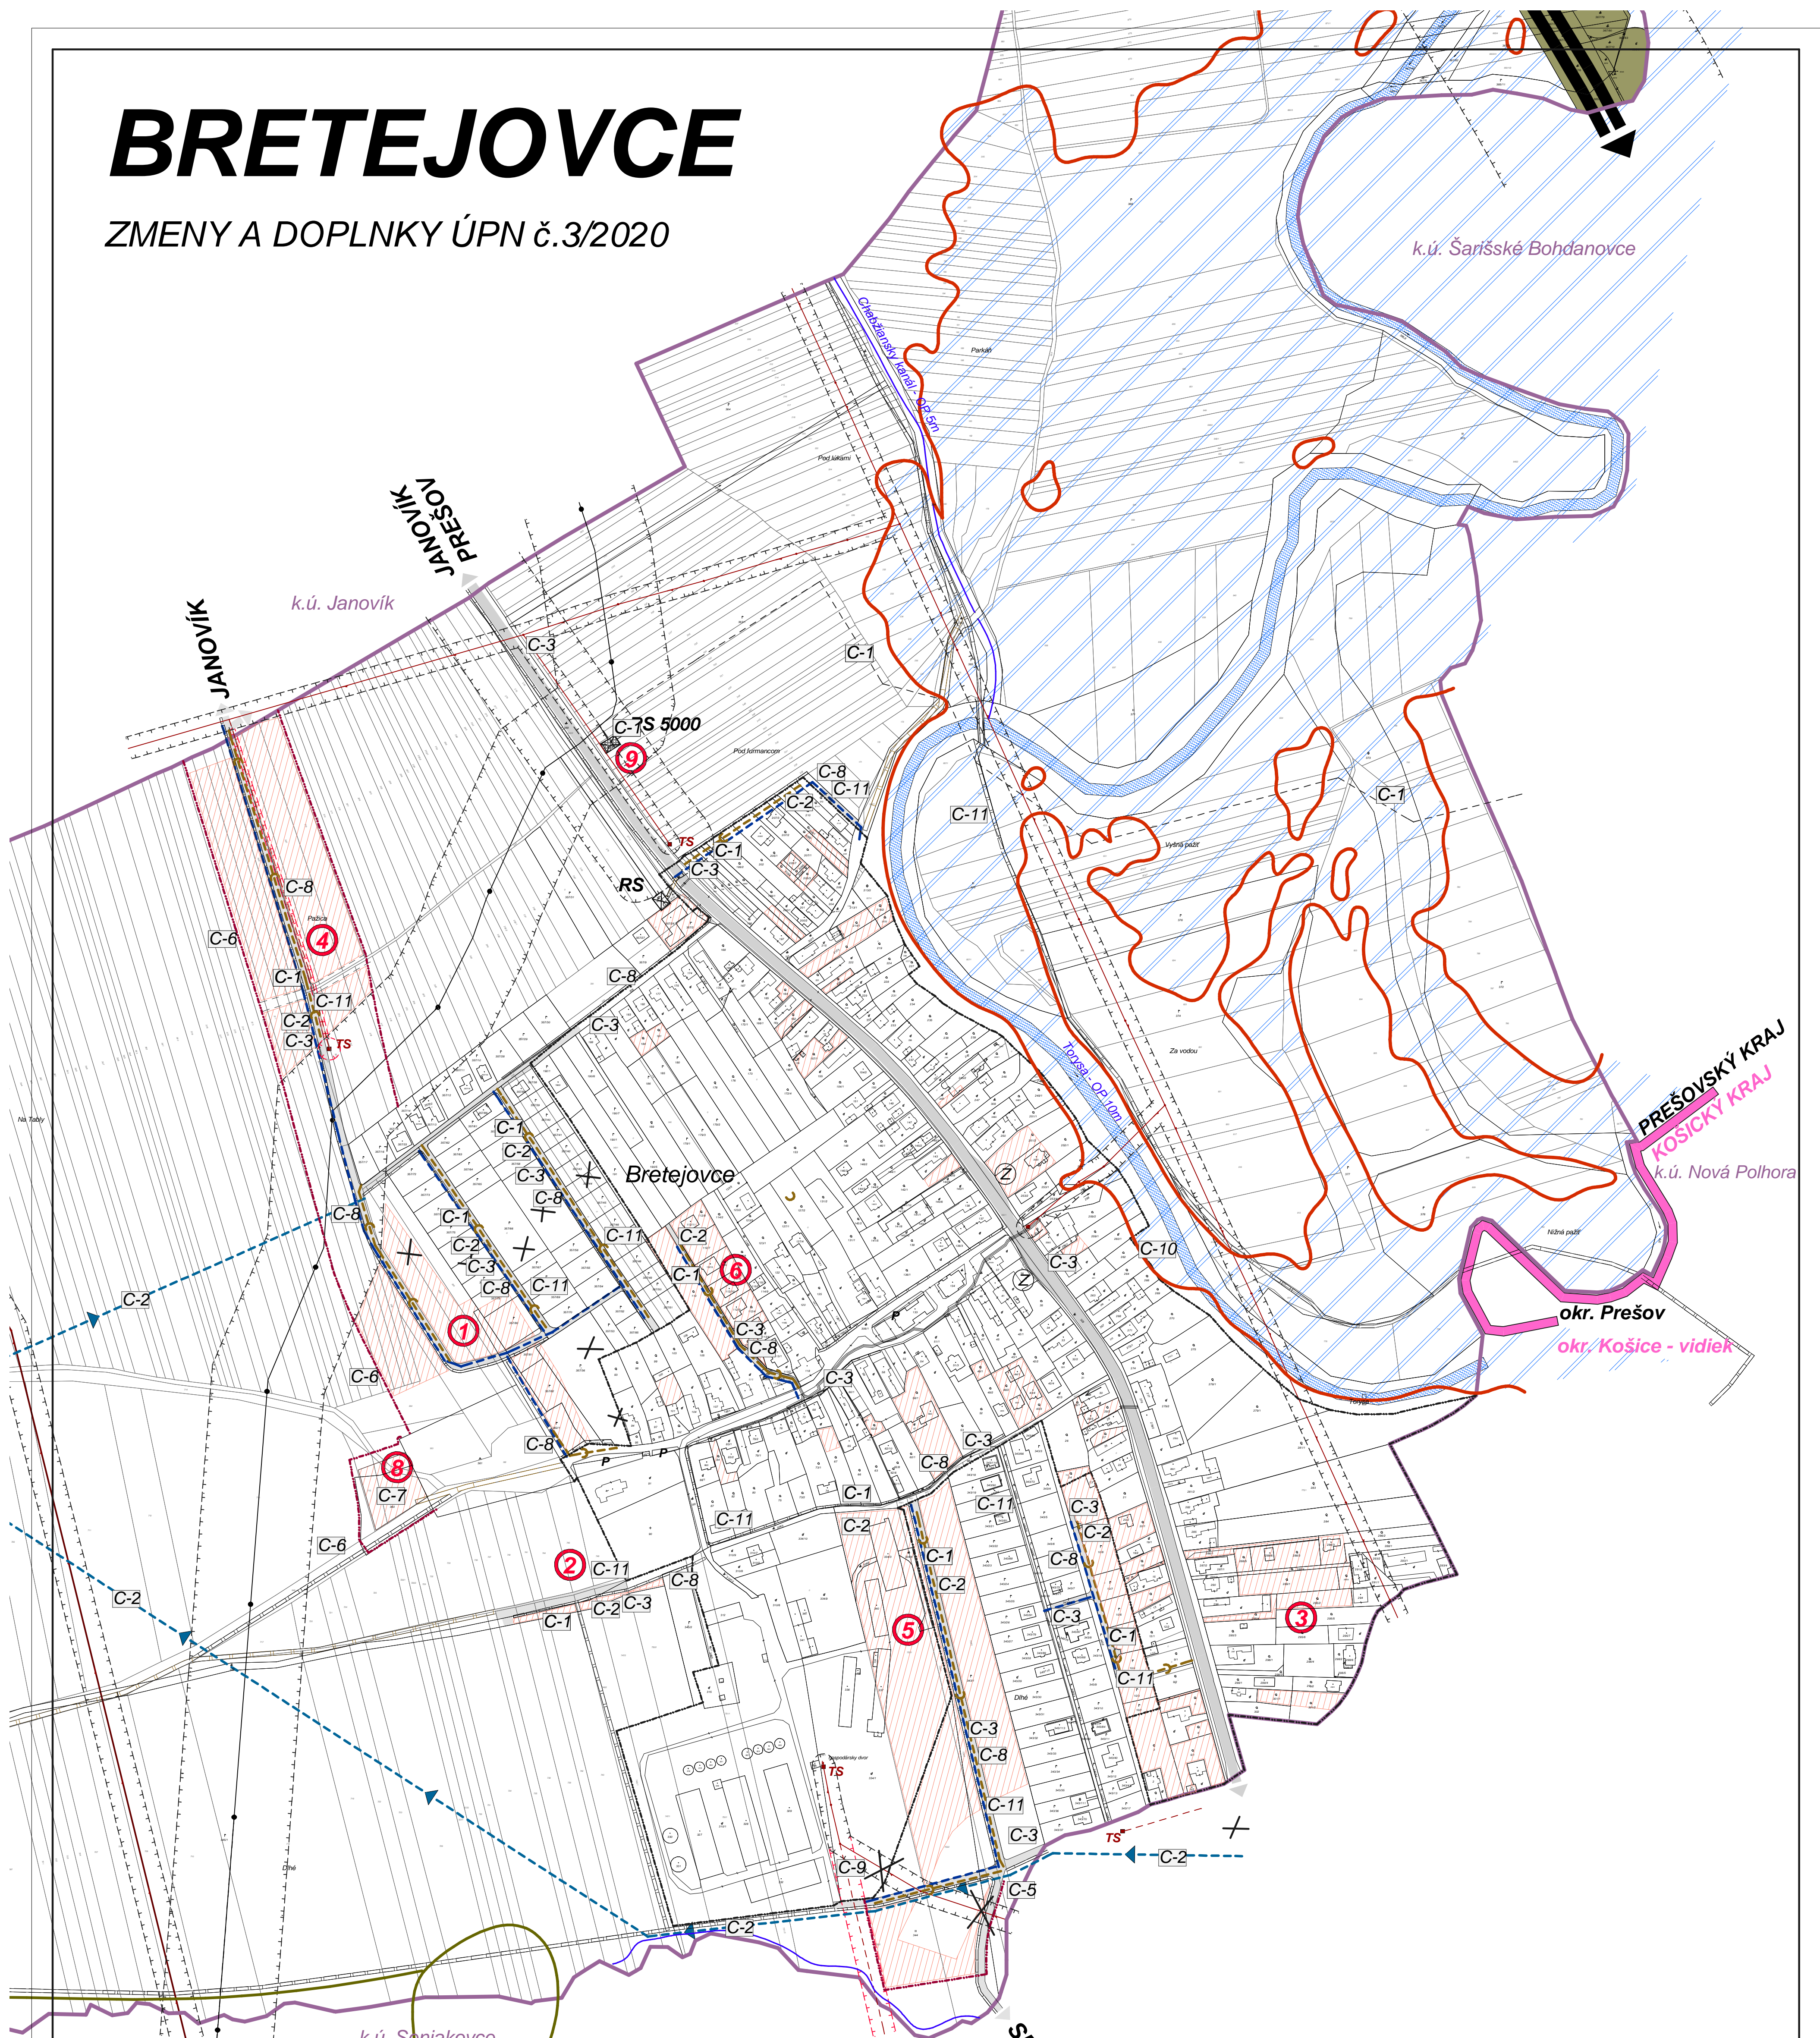

VEREJNOPROSPEŠNÉ STAVBY:

- C-2 OBCENÝ VODOVOD
- C-3 VEREJNÁ SPLAŠKOVÁ KANALIZÁCIA
- C-4 VACÚČELOVÁ VODNÁ NÁDRŽ NA TABLOVOM POTOKU
- C-5 ÚPRAVA VODNÝCH TOKOV, PREHRÁDZKY
- C-6 VÝSTAVBA ZÁCHYTNÝCH RIGOLOV, ODVODŇOVACÍCH PRIEKOP A ZASAKOVACÍCH PÁSOV NA DAŽDOVÉ VODY
- C-7 KOMPOSTOVISKO A ZBERNÝ DVOR
- C-10 PROTIVODNÉ ÚPRAVY VODNÉHO TOKU TORÝSA VRÁTANE JEHO PRÍTOKOV

LEGENDA

STAV	MÁVRH	VÝHEAD	
			HRANICA OKRESU A KRAJA
			HRANICA KATASTRA
			ZÁPLAVOVÉ ÚZEMIE Q100
			PRÍVODNÉ A ZÁSOBOVACIE VODOVODNÉ RADY
			SPLAŠKOVÁ KANALIZÁCIA

ATELIÉR URBEKO, s.r.o.

 M=1: 5000	NÁZOV ZÁKAZKY ZMENY A DOPLNKY č. 3/2020 ÚPN OBCE BRETEJOVCE	OBSTARÁVATEL OBEC BRETEJOVCE
	STUPEŇ KATEGÓRIA NÁVRH	DAŤUM 02/2020
	OBŠAH VÝKRESU TECHNICKÁ INFRAŠTRUKTÚRA - VODOVOD, KANALIZÁCIA	TIERKA A.2892
	HLAVNÝ RIEŠITEĽ Ing.arch. Vladimír Lipus	ZHOTOVITEĽ KRESLEĽ Kármánková Janka