BRETEJOVCE

ZMENY A DOPLNKY ÚPN č. 3/2020

VEREJNOPROSPEŠNÉ STAVBY:

- A-1 OBECNÝ ÚRAD
- A-2 MATERSKÁ ŠKOLA
- A-3 DOM KULTÚRY
- A-4 ŠPORTOVÉ A DETSKÉ IHRISKÁ
- A-5 DOM SMÚTKU
- A-6 CINTORÍN
- A-7 HASIČSKÁ ZBROJNICA
- A-8 ŠPORTOVO REKREAČNÝ AREÁL PRI KOSTOLE
- A-9 REKREAČNÝ AREÁL ŽIDOVA HORA

- B-1 CESTA I. TRIEDY
- B-2 CHODNÍKY PRI CESTE I.TRIEDY BRETEJOVCE - JANOVÍK
- B-3 MIESTNE KOMUNIKÁCIE
- B-4 AUTOBUSOVÉ ZASTÁVKY NA CESTE I/20
- B-5 ÚČELOVÉ KOMUNIKÁCIE
- B-6 VEREJNÉ PARKOVISKÁ
- B-7 CYKLOMAGISTRÁLA EUROVELO 11
- B-8 CYKLISTICKÉ CESTIČKY A CYKLOTRASY
- B-9 PEŠIE CHODNÍKY
- B-10 TURISTICKÉ TRASY
- B-11 ÚPRAVA EXISTUJÚCICH A VÝSTAVBA NOVÝCH PREMOSTENÍ

- C-1 RS 5000, ROZVODY STL A NTL PLYNU NA NOVÝCH ULIČNÝCH ŤAHOCH, STL PLYNOVOD DO LOGISTICKÉHO PARKU NOVÁ POLHORA
- C-2 OBECNÝ VODOVOD
- C-3 VEREJNÁ SPLAŠKOVÁ KANALIZÁCIA
- C-4 VIACÚČELOVÁ VODNÁ NÁDRŽ NA TABLOVOM POTOKU
- C-5 ÚPRAVA VODNÝCH TOKOV, PREHRÁDZKY
- C-6 VÝSTAVBA ZÁCHYTNÝCH RIGOLOV, ODVODŇOVACÍCH PRIEKOP A ZASAKOVACÍCH PÁSOV NA DAŽĎOVÉ VODY
- C-7 KOMPOSTOVISKO A ZBERNÝ DVOR
- C-8 NN EL. ROZVODY, VEREJNÉ OSVETLENIE
- C-9 PRELOŽKA VN PRÍPOJKY K TS - JRD V JUŽNEJ ČASTI BRETEJOVIEC
- C-10 PROTIPOVODŇOVÉ ÚPRAVY VODNÉHO TOKU TORYSA VRÁTANE JEHO PRÍTOKOV
- C-11 SIEŤ MIESTNYCH TELEFÓNNYCH ROZVODOV V NAVRHOVANEJ ZÁSTAVBE

VEREJNOPROSPEŠNÉ OPATRENIA:

- D-1 VÝSADBA KRAJINNEJ, SPRIEVODNEJ A OCHRANNEJ ZELENE

LEGENDA

STAV	NÁVRH	VÝHĽAD	
			HRANICA OKRESU A KRAJA
			HRANICA KATASTRA
			ZÁPLAVOVÉ ÚZEMIE Q100
			PLOCHY POLYFUNKCIE - BÝVANIE, OBČIANSKA VYBAVENOSŤ
			PLOCHY REKREÁCIE
			PLOCHY POLYFUNKCIE - BÝVANIE, REKREÁCIA
			JEDNOSMERNÁ KOMUNIKÁCIA
	D1-OZ		DOPRAVNÉ KATEGÓRIE
			TURISTICKÉ TRASY
	P		PARKOVISKÁ
			LES
			VODNÁ PLOCHA
			PLOCHY VÝROBY A SKLADOV
			PLOCHY TECHNICKEJ INFRAŠTRUKTÚRY
			22kV VN EL. VEDENIE
			VVN EL. VEDENIE
			VTL PLYNOVOD
			VODOVOD
			SPLAŠKOVÁ KANALIZÁCIA
			VODOJEM

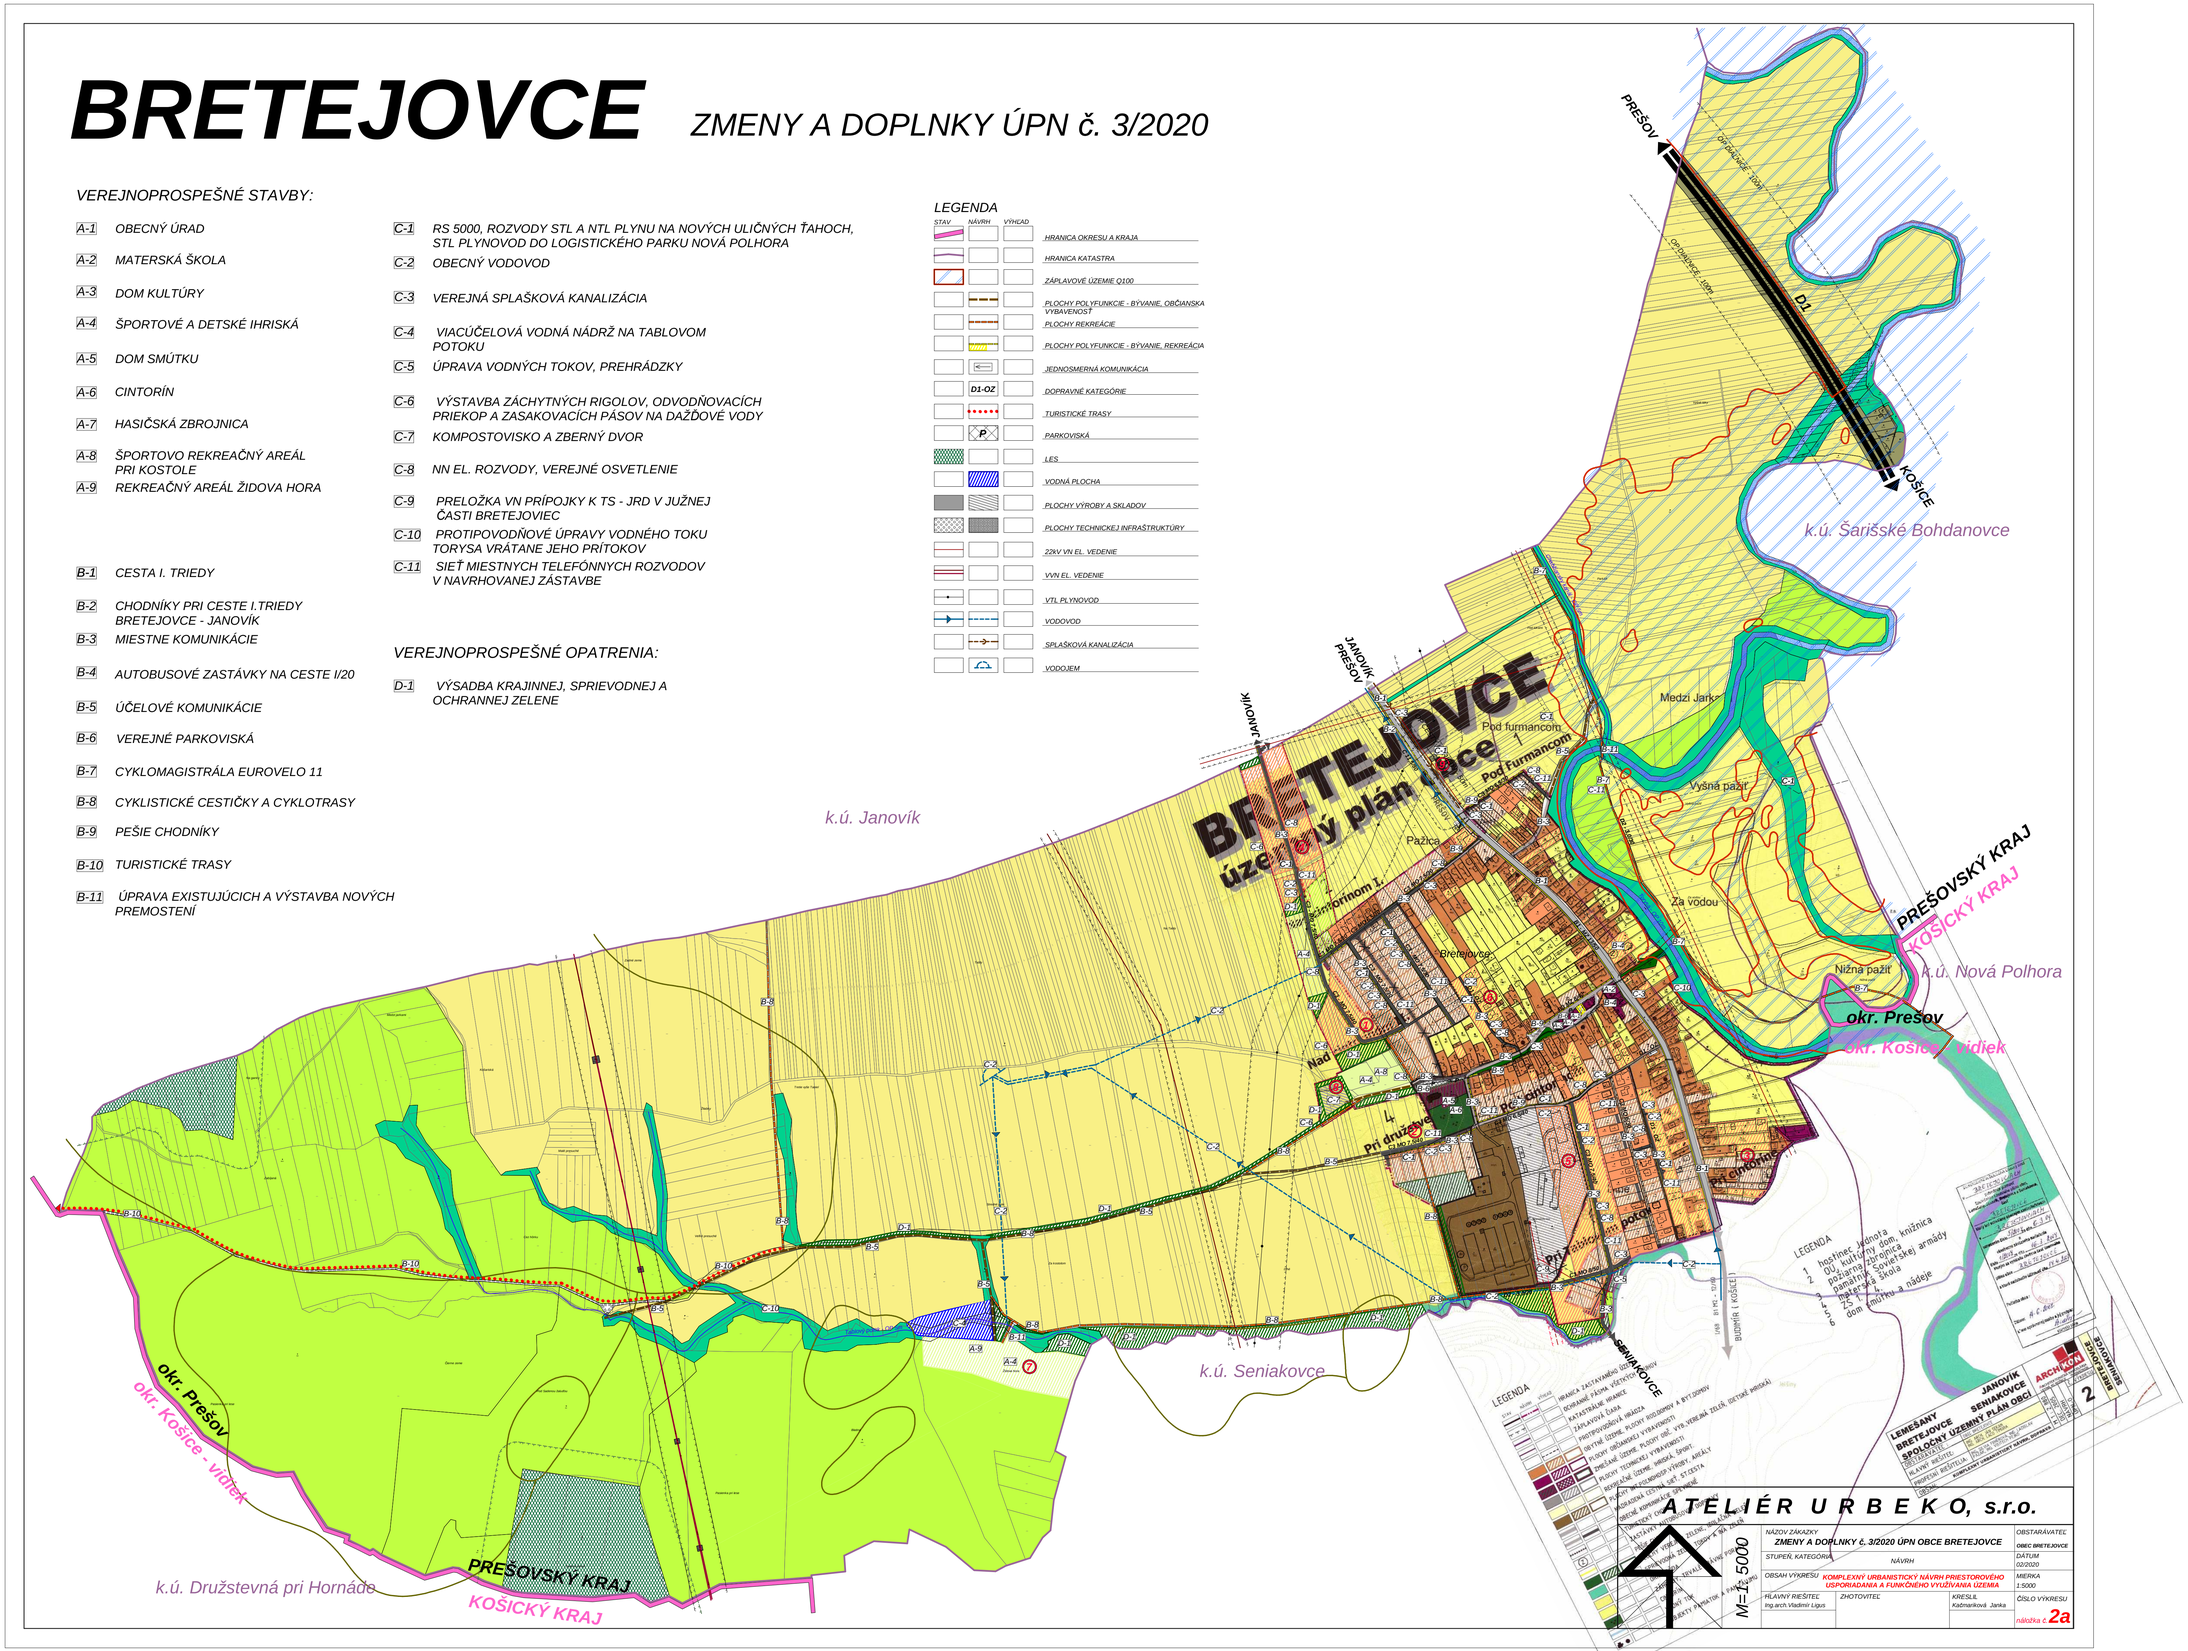

ATELIÉR URBEKO, s.r.o.	
NÁZOV ZÁKAZKY: ZMENY A DOPLNKY č. 3/2020 ÚPN OBCE BRETEJOVCE	OBSTARÁVATEĽ: OBEC BRETEJOVCE
STUPEŇ, KATEGÓRIA: NÁVRH	DÁTUM: 02/2020
OBSAH VÝKRESU: KOMPLEXNÝ URBANISTICKÝ NÁVRH PRIESTOROVÉHO USPORIADANIA A FUNKČNÉHO VYUŽÍVANIA ÚZEMIA	MIERKA: 1:5000
HLAVNÝ RIEŠITEĽ: Ing.arch.Vladimír Ligus	ČÍSLO VÝKRESU: náložka č. 2a
ZHOTOVITEĽ:	KRESLIL: Kaštanková Janka

M=1: 5000

LEMEŠANY BRETEJOVCE SPOLOČNÝ ÚZEMNÝ PLÁN OBCI — JANOVÍK SENIAKOVCE — ARCHIURBA — BRETEJOVCE — 2