


BRETEJOVCE - SENIAKOVCE

návrh technickej infraštruktúry

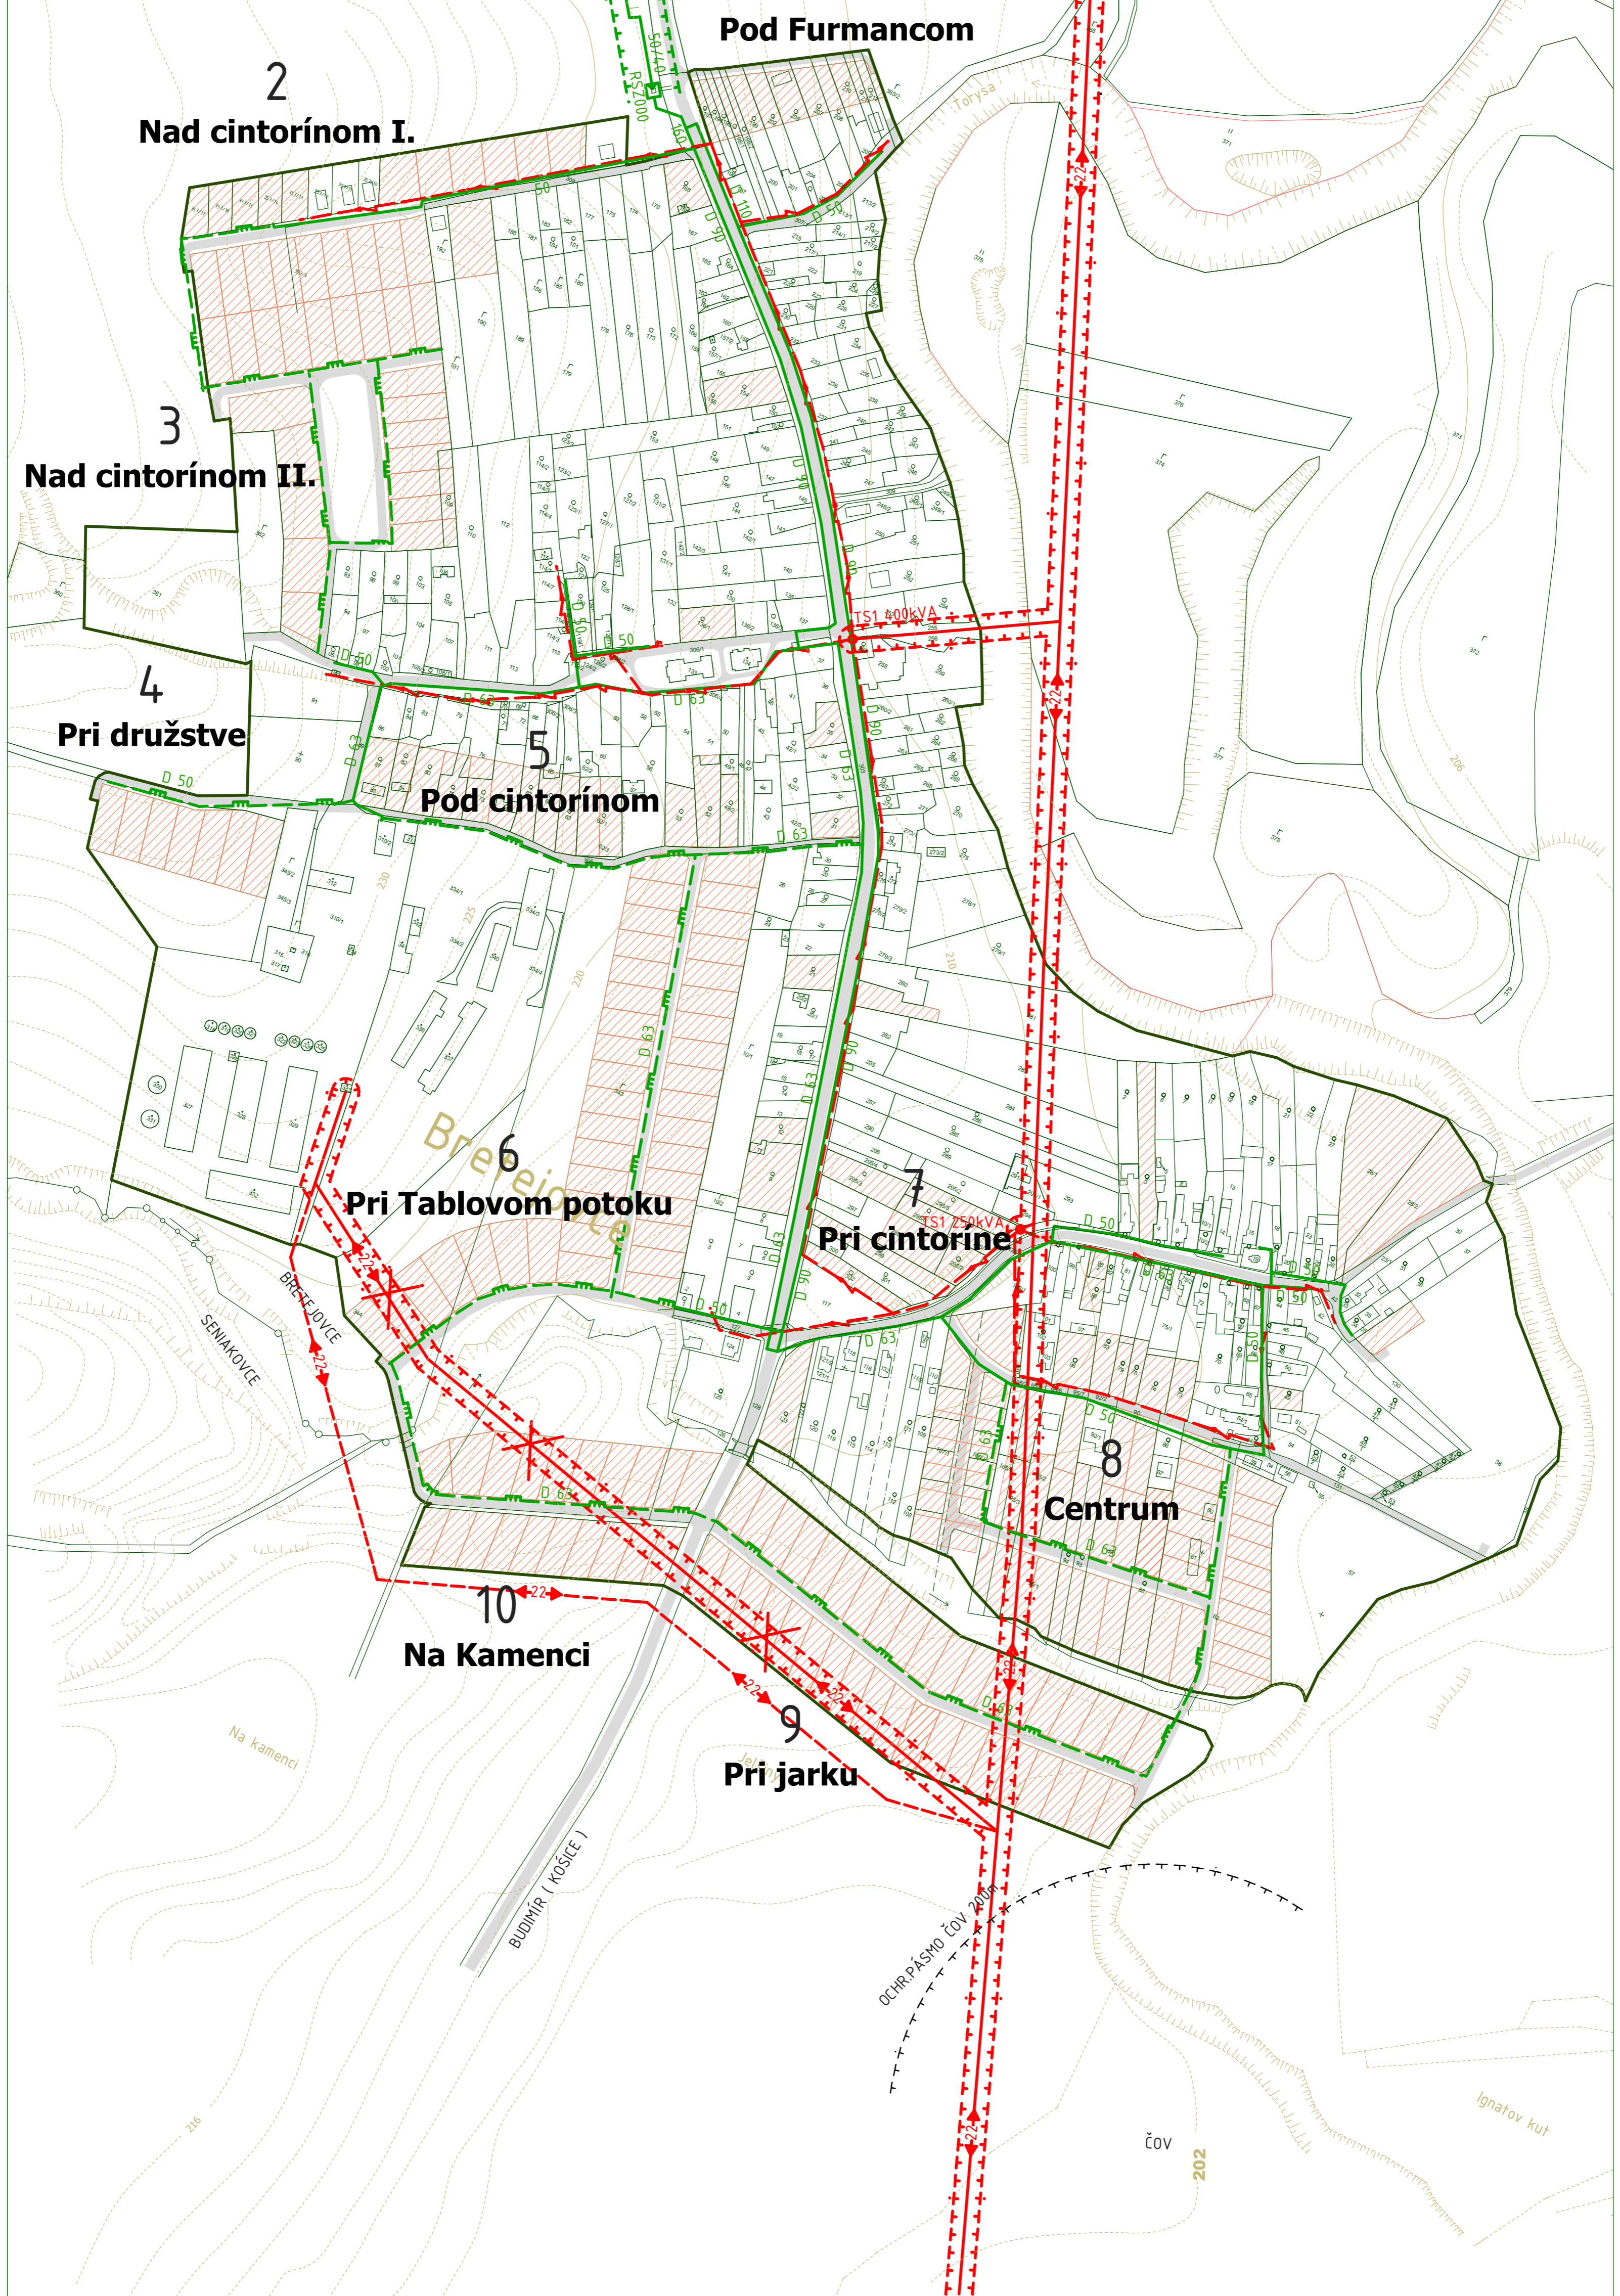

LEGENDA

	PLYNOVOD STL
	TRAFOSTANICA
	SEKUNDÁRNE EL. VEDENIE
	22kVA ELEKTRICKÉ VEDENIE
	ZRUŠENIE 22kVA EL. VEDENIA

LEMEŠANY BRETEJOVCE	JANOVÍK SENIAKOVCE	ARCHIKON ARCHITEKTONICKÁ KANCELÁRIA LETNÁ, 40, KOŠICE - 075 555 203/4	Č. VÝKRESU
SPOLOČNÝ ÚZEMNÝ PLÁN OBCÍ			
OBSTARÁVATEĽ :	OBEC BRETEJOVCE	4a	BRETEJOVCE SENIAKOVCE
HLAVNÝ RIEŠITEL :	ING. ARCH. JÁN SEKAN ING. ARCH. LÁČO TIMURA		
PROFESNÍ RIEŠITELIA :	ING. SILVIA FEHÉROVÁ, ING. LADISLAV PAŽÁK, ING. VOJTECH PEJKO		
OBSAH :	TECHNICKÁ INFRAŠTRUKTÚRA - ELEK.ENERGIA, PLYNOVOD		