


BRETEJOVCE - SENIAKOVCE

návrh technickej infraštruktúry

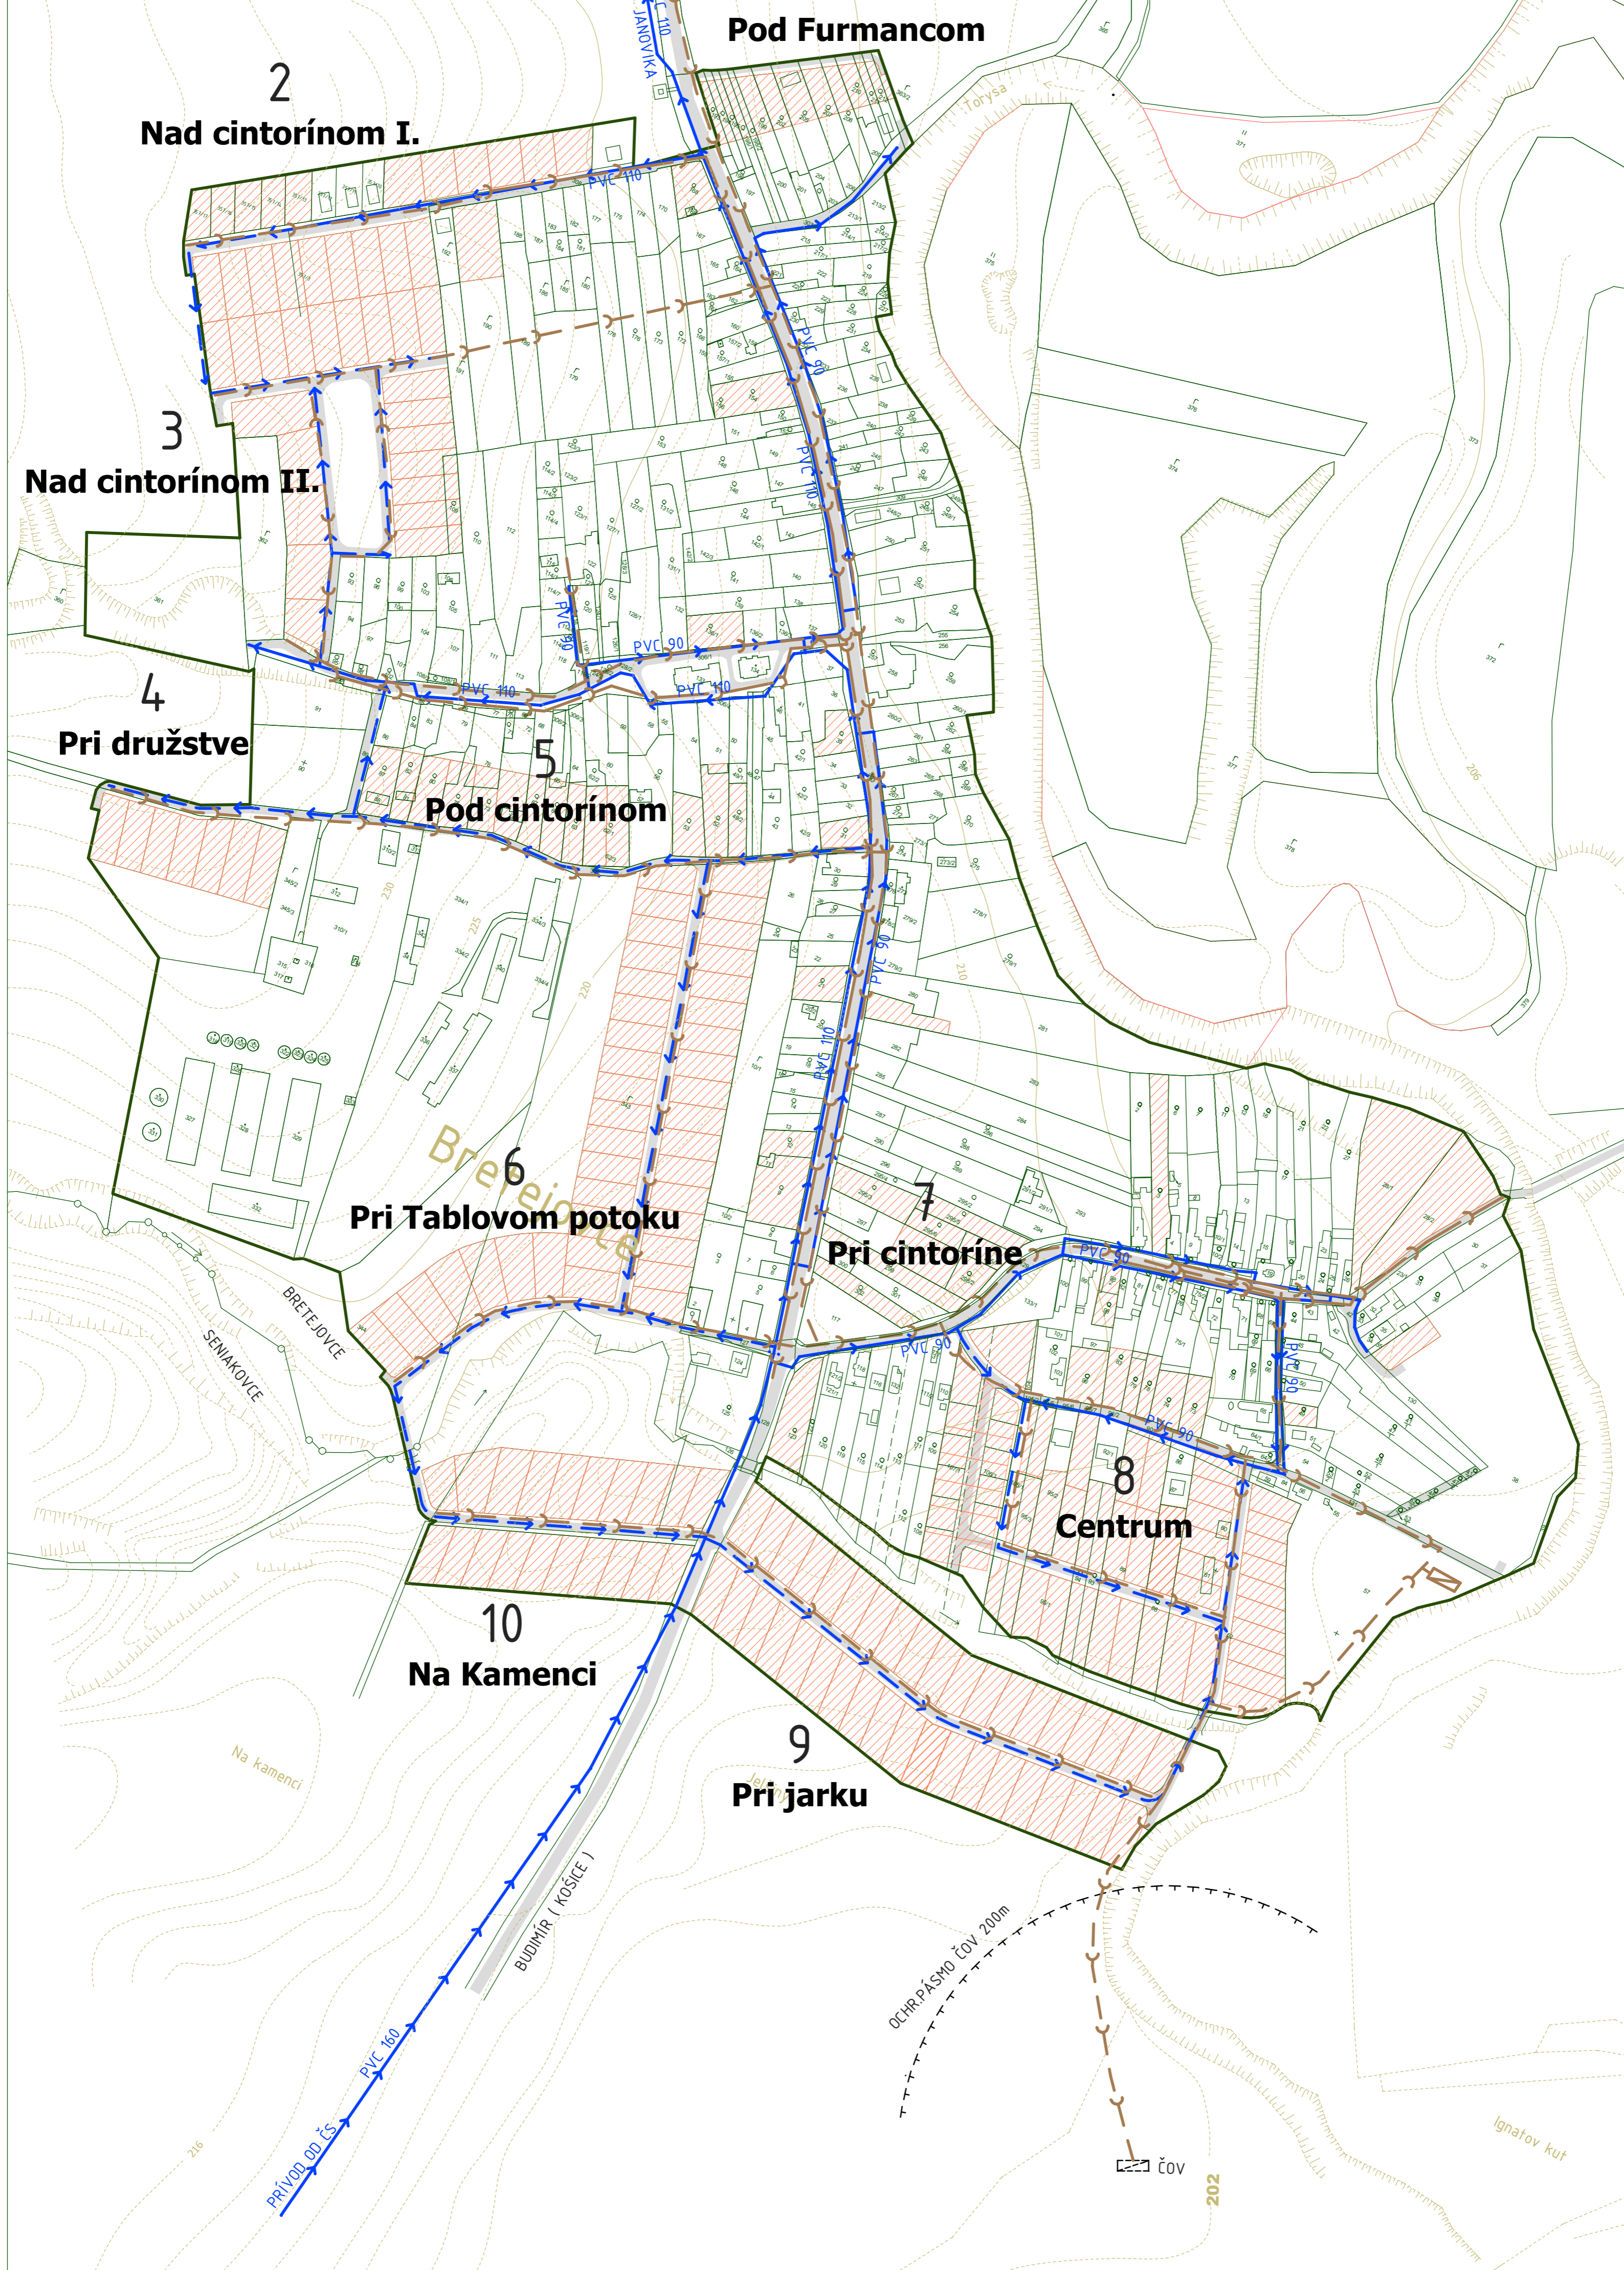

LEGENDA

		KANALIZÁCIA
		VODOVOD
		čov

LEMEŠANY BRETEJOVCE	JANOVÍK SENIAKOVCE	ARCHIKON ARCHITEKTONICKÁ KANCELÁRIA LETNÁ 40, KOŠICE TEL: 055 20934	BRETEJOVCE SENIAKOVCE
SPOLOČNÝ ÚZEMNÝ PLÁN OBCÍ			
OBSTARÁVATEĽ :	OBEC BRETEJOVCE	M 1 : 2 880	Č. VÝKRESU 4b
HLAVNÝ RIEŠITEL :	ING. ARCH. JÁN SEKAN ING. ARCH. LÁČO TIMURA	DEC. 2005	
PROFESNÍ RIEŠITELIA :	ING. SILVIA FEHÉROVÁ, ING. LADISLAV PAŽÁK, ING. VOJTECH PEJKO	NÁVRH ÚPN-0	
OBSAH :	TECHNICKÁ INFRAŠTRUKTÚRA - VODOVOD, KANALIZÁCIA		