


BRETEJOVCE - SENIAKOVCE

územný plán obce

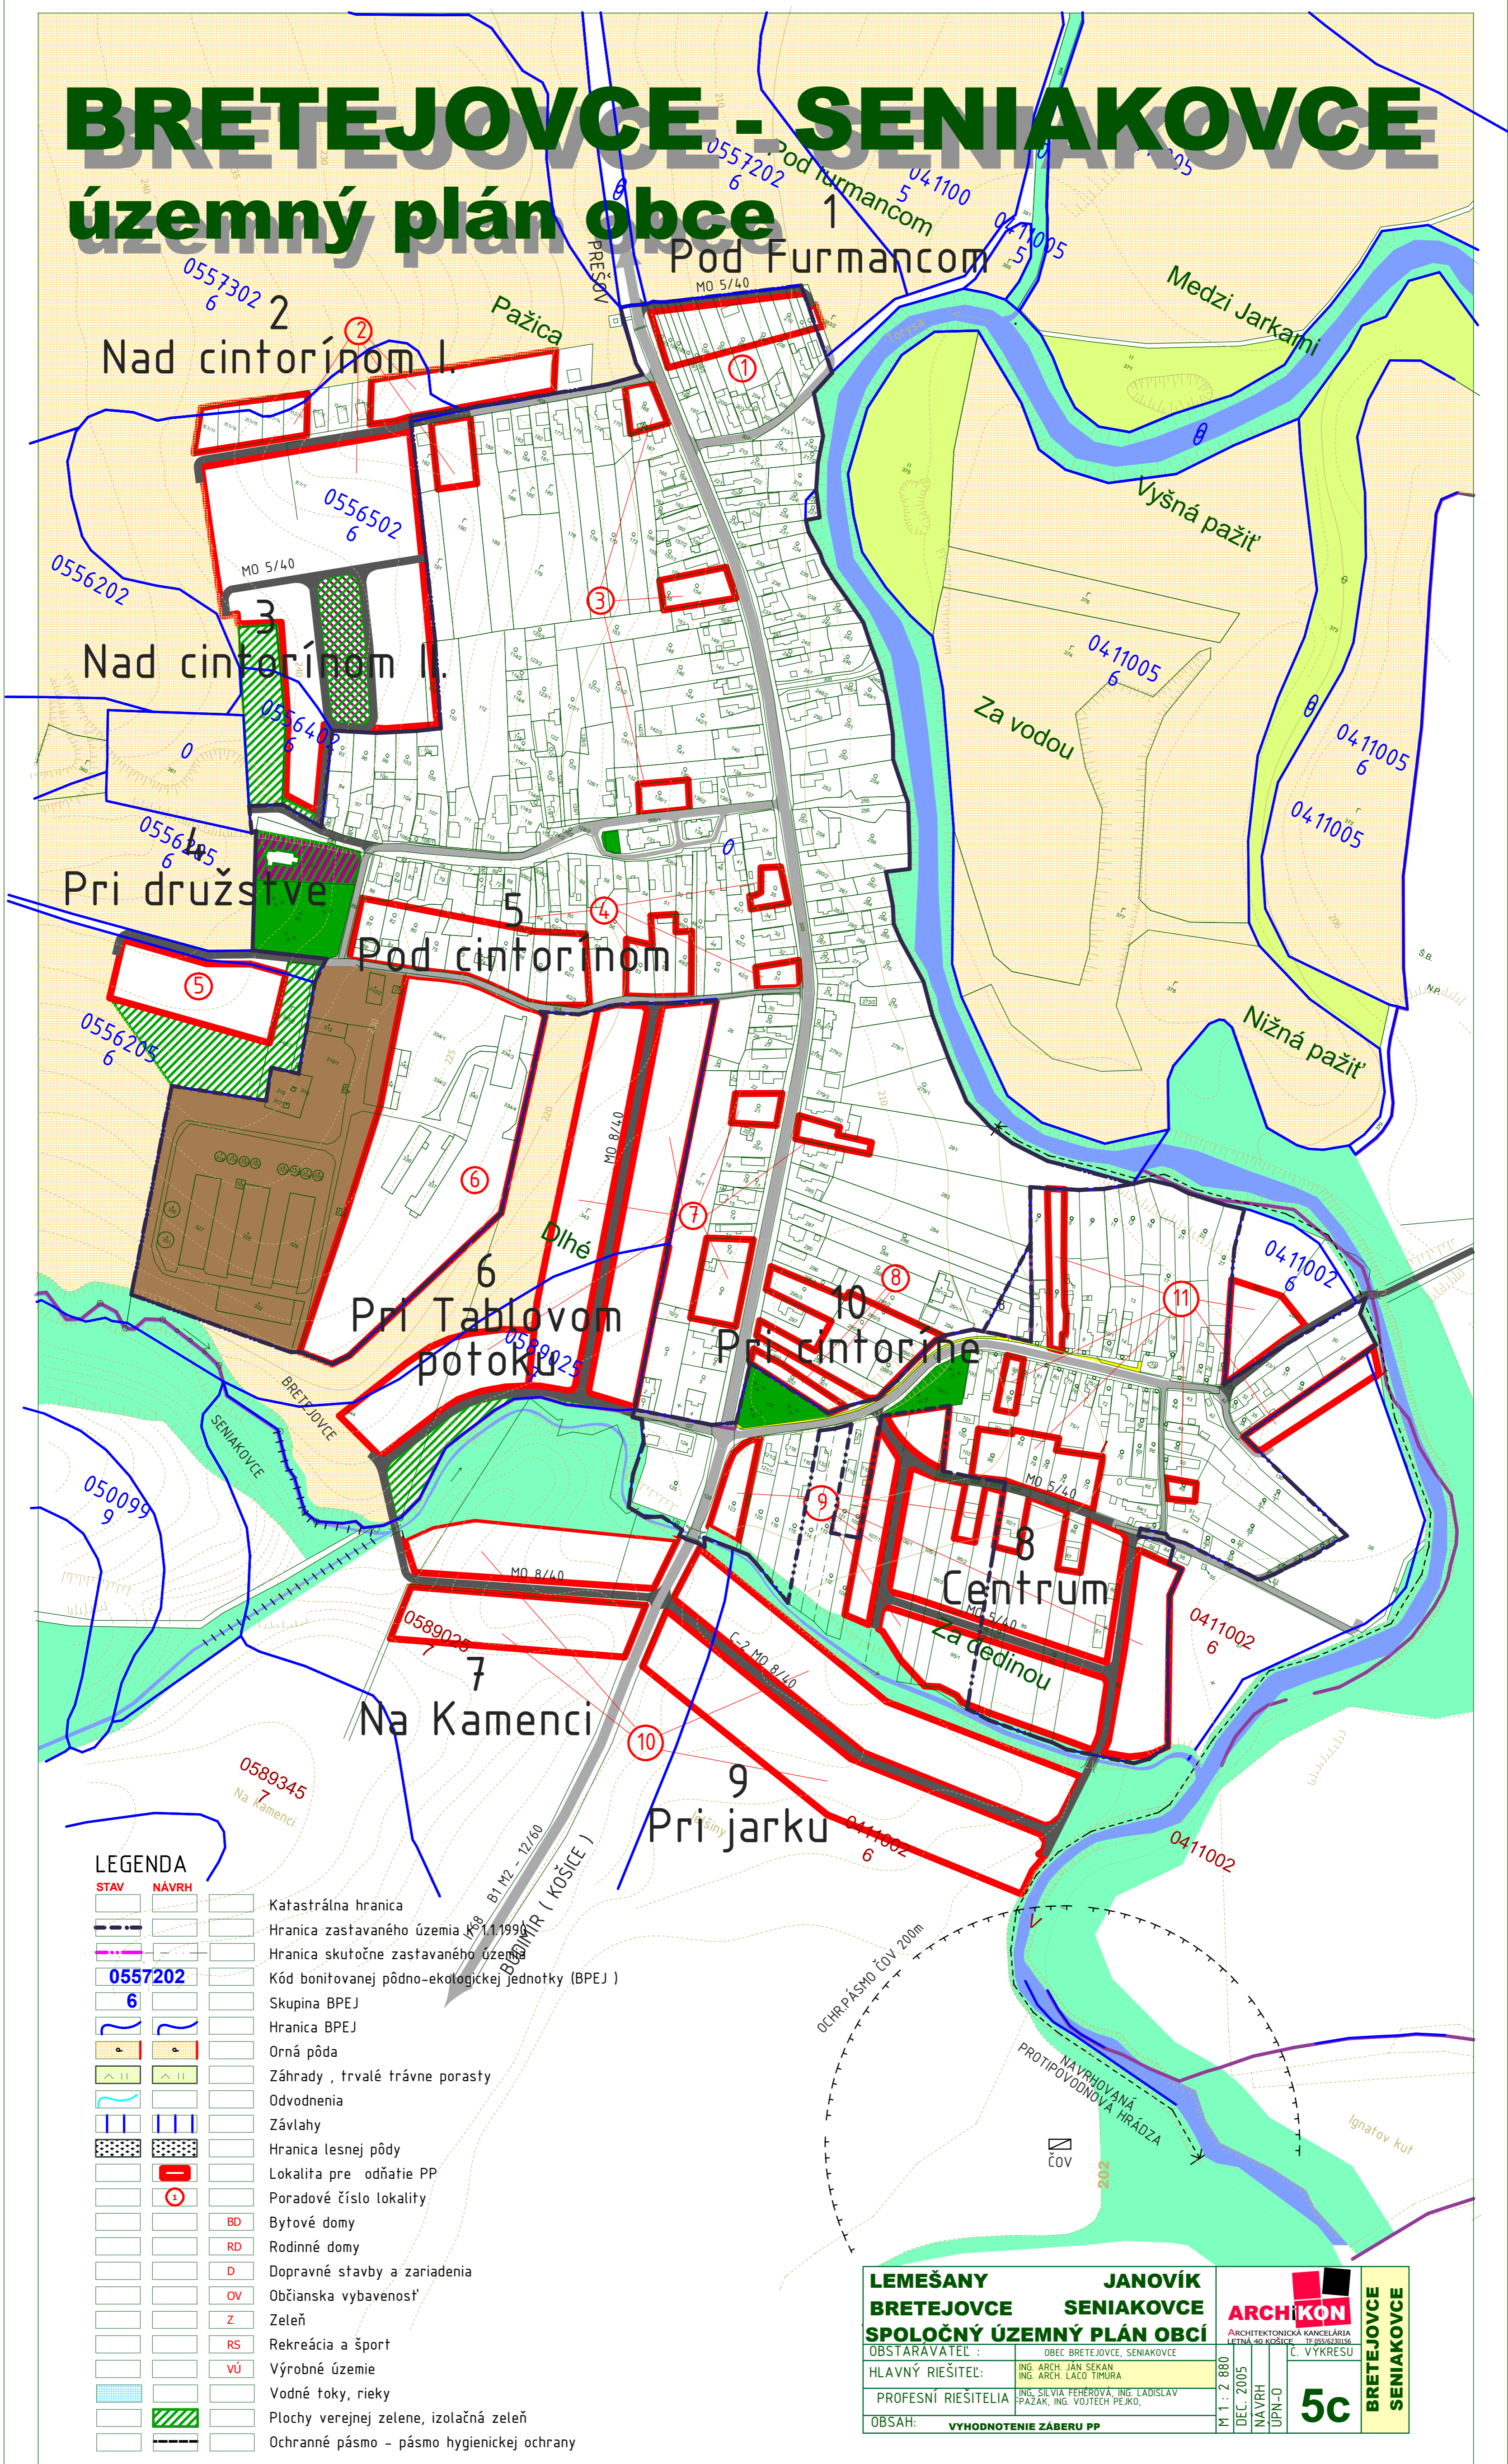

LEGENDA

STAV	NÁVRH	
		Katastrálna hranica
		Hranica zastavaného územia
		Hranica skutočne zastavaného územia
		Kód bonitovanej pôdno-ekologickej jednotky (BPEJ)
		Skupina BPEJ
		Hranica BPEJ
		Orná pôda
		Záhrady, trvalé trávne porasty
		Odvodnenia
		Závlahy
		Hranica lesnej pôdy
		Lokalita pre odňatie PP
		Poradové číslo lokality
		Bytové domy
		Rodinné domy
		Dopravné stavby a zariadenia
		Občianska vybavenosť
		Zeleň
		Rekreácia a šport
		Výrobné územie
		Vodné toky, rieky
		Plochy verejnej zelene, izolčná zeleň
		Ochranné pásmo - pásmo hygienickej ochrany

LEMEŠANY	JANOVÍK	ARCHIKON	ARCHITEKTÓNICKÁ KANCELÁRIA LETNÁ 30 KOŠICE TEL: 055 20194
BRETEJOVCE	SENIAKOVCE		
SPOLUČNÝ ÚZEMNÝ PLÁN OBCÍ		OBC BRETEJOVCE, SENIAKOVCE	
OBSTARÁVATEĽ:	ING. ARCH. JÁN SEKAN	M 1 : 2 880	DEC. 2005
HLAVNÝ RIEŠITEL:	ING. ARCH. LÁČO TIMURA	NAVPH	UPN-0
PROFESNÍ RIEŠITELIA	ING. SILVIA FEHEROVÁ, ING. LADISLAV PAŽÁK, ING. VOJTECH PEJKO,	C. VYKRESU	
OBŠAH:	VYHODNOTENIE ZÁBERU PP	5c	