


# BRETEJOVCE

## ZMENY A DOPLNKY ÚPN č.3/2020

### VEREJNOPROSPEŠNÉ STAVBY:

- A-1 OBECNÝ ÚRAD
- A-2 MATERSKÁ ŠKOLA
- A-3 DOM KULTÚRY
- A-4 ŠPORTOVÉ A DETSKÉ IHRISKÁ
- A-5 DOM SMŪTKU
- A-6 CINTORÍN
- A-7 HASIČSKÁ ZBRojNICA
- A-8 ŠPORTOVO REKREAČNÝ AREÁL PRI KOSTOLE
- A-9 REKREAČNÝ AREÁL ŽIDOVA HORA

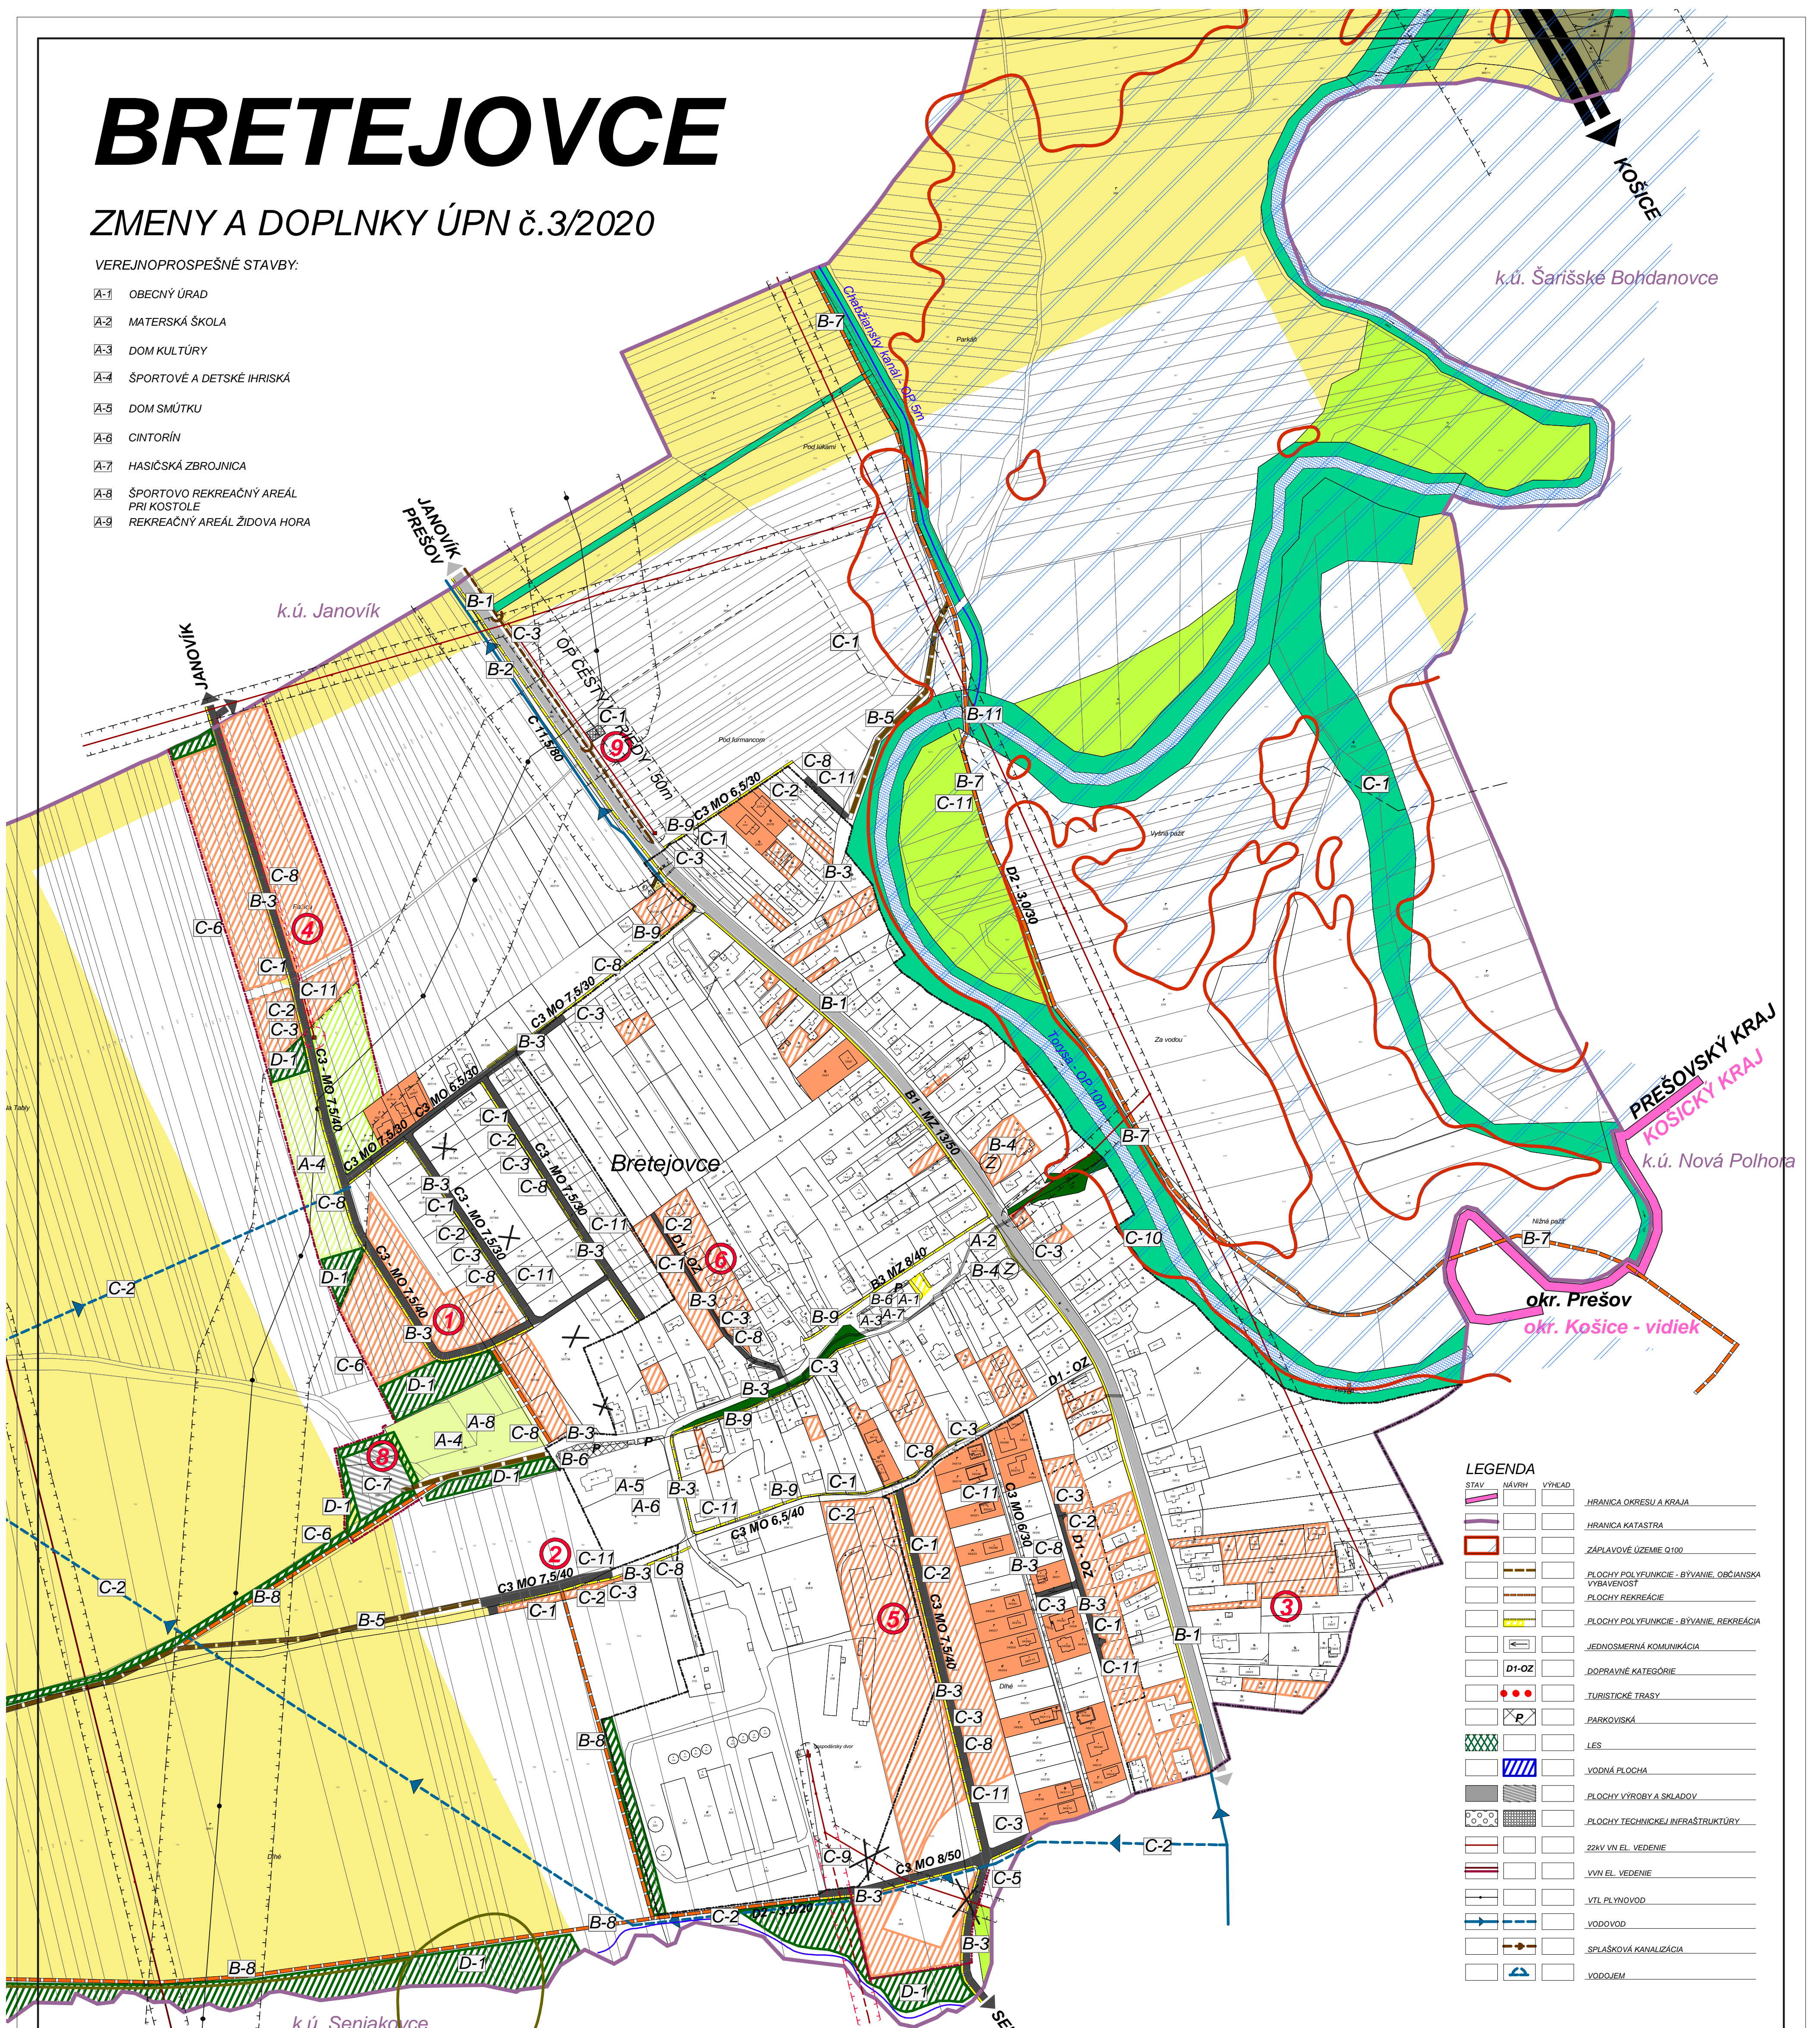

STAV	NÁVRH	VÝHLAD	LEGENDA
[Symbol]	[Symbol]	[Symbol]	HRANICA OKRESU A KRAJA
[Symbol]	[Symbol]	[Symbol]	HRANICA KATASTRA
[Symbol]	[Symbol]	[Symbol]	ZAPLAVOVÉ ÚZEMIE Q100
[Symbol]	[Symbol]	[Symbol]	PLOCHY POLYFUNKČNIE - BYVANIE, OBČIANSKA VÝBAVENOSŤ
[Symbol]	[Symbol]	[Symbol]	PLOCHY REKREAČNÉ
[Symbol]	[Symbol]	[Symbol]	PLOCHY POLYFUNKČNIE - BYVANIE, REKREAČIA
[Symbol]	[Symbol]	[Symbol]	JEDNOSMERNÁ KOMUNIKÁCIA
[Symbol]	[Symbol]	[Symbol]	D1-OZ DOPRAVNÉ KATEGÓRIE
[Symbol]	[Symbol]	[Symbol]	TURISTICKÉ TRASY
[Symbol]	[Symbol]	[Symbol]	PARKOVISKÁ
[Symbol]	[Symbol]	[Symbol]	LES
[Symbol]	[Symbol]	[Symbol]	VODNÁ PLOCHA
[Symbol]	[Symbol]	[Symbol]	PLOCHY VÝROBY A SKLADOV
[Symbol]	[Symbol]	[Symbol]	PLOCHY TECHNICKÉ INFRAŠTRUKTÚRY
[Symbol]	[Symbol]	[Symbol]	22kV VN EL. VEDENIE
[Symbol]	[Symbol]	[Symbol]	VVI EL. VEDENIE
[Symbol]	[Symbol]	[Symbol]	VTL PLYNOVOD
[Symbol]	[Symbol]	[Symbol]	VODOVOD
[Symbol]	[Symbol]	[Symbol]	SPLAŠKOVÁ KANALIZÁCIA
[Symbol]	[Symbol]	[Symbol]	VODOJEM

- B-1 CESTA I. TRIEDY
- B-2 CHODNÍKY PRI CESTE I. TRIEDY BRETEJOVCE - JANOVÍK
- B-3 MESTNÉ KOMUNIKÁCIE
- B-4 AUTOBUSOVÉ ZASTÁVKY NA CESTE I/20
- B-5 ÚČELOVÉ KOMUNIKÁCIE
- B-6 VEREJNÉ PARKOVISKÁ
- B-7 CYKLOMAGISTRÁLA EUROVELO 11
- B-8 CYKLICKÉ CESTIČKY A CYKLOTRASY
- B-9 PEŠIE CHODNÍKY
- B-10 TURISTICKÉ TRASY
- B-11 ÚPRAVA EXISTUJÚCICH A VÝSTAVBA NOVÝCH PREMOSTENÍ
- C-1 RS 5000, ROZVODY STL A NTL PLYNU NA NOVÝCH ULIČNÝCH ŤAHOCH, STL PLYNOVOD DO LOGISTICKÉHO PARKU NOVÁ POLHORA
- C-2 OBECNÝ VODOVOD
- C-3 VEREJNÁ SPLAŠKOVÁ KANALIZÁCIA
- C-4 VIACÚČELOVÁ VODNÁ NÁDRŽ NA TABLOVOM POTOKU
- C-5 ÚPRAVA VODNÝCH TOKOV, PREHRÁDZKY
- C-6 VÝSTAVBA ZÁCHYTNÝCH RIGOLOV, ODVODŇOVACÍCH PRIEKOP A ZASAKOVACÍCH PÁSOV NA DAŽDOVÉ VODY
- C-7 KOMPOSTOVISKO A ZBERNÝ DVOR
- C-8 NN EL. ROZVODY, VEREJNÉ OSVETLENIE
- C-9 PRELOŽKA VN PRÍPOJKY K TS - JRD V JUŽNEJ ČASTI BRETEJOVIEC
- C-10 PROTIPOVODNOVÉ ÚPRAVY VODNÉHO TOKU TORÝSA VRÁTANE JEHO PRÍTOKOV
- C-11 SIŤ MESTNÝCH TELEFÓNNYCH ROZVODOV V NAVRHOVANEJ ZÁSTAVBE

VEREJNOPROSPEŠNÉ OPATRENIA:  
D-1 VÝSADBA KRAJINEJ, SPRIEVODNEJ A OCHRANNEJ ZELENÉ

**ATELIÉR URBEKO, s.r.o.**

M=1: 2880	NÁZOV ZÁKAZKY	ZMENY A DOPLNKY č. 3/2020 ÚPN OBCE BRETEJOVCE	OBSTARÁVATEL	OBEC BRETEJOVCE
	STUPEŇ, KATEGÓRIA	NÁVRH	DÁTUM	02/2020
	OBSAH VÝKRESU	KOMPLEXNÝ URBANISTICKÝ NÁVRH, DOPRAVA	MĚRKA	1:2880
	HLAVNÝ REŠITEĽ	Ing.arch. Vladimír Ligas	KRESLE	Pačmarová Janka
	ZHOTOVITEĽ		ČÍSLO VÝKRESU	relácia č. 2