


# BRETEJOVCE

ZMENY A DOPLNKY ÚPN č.3/2020

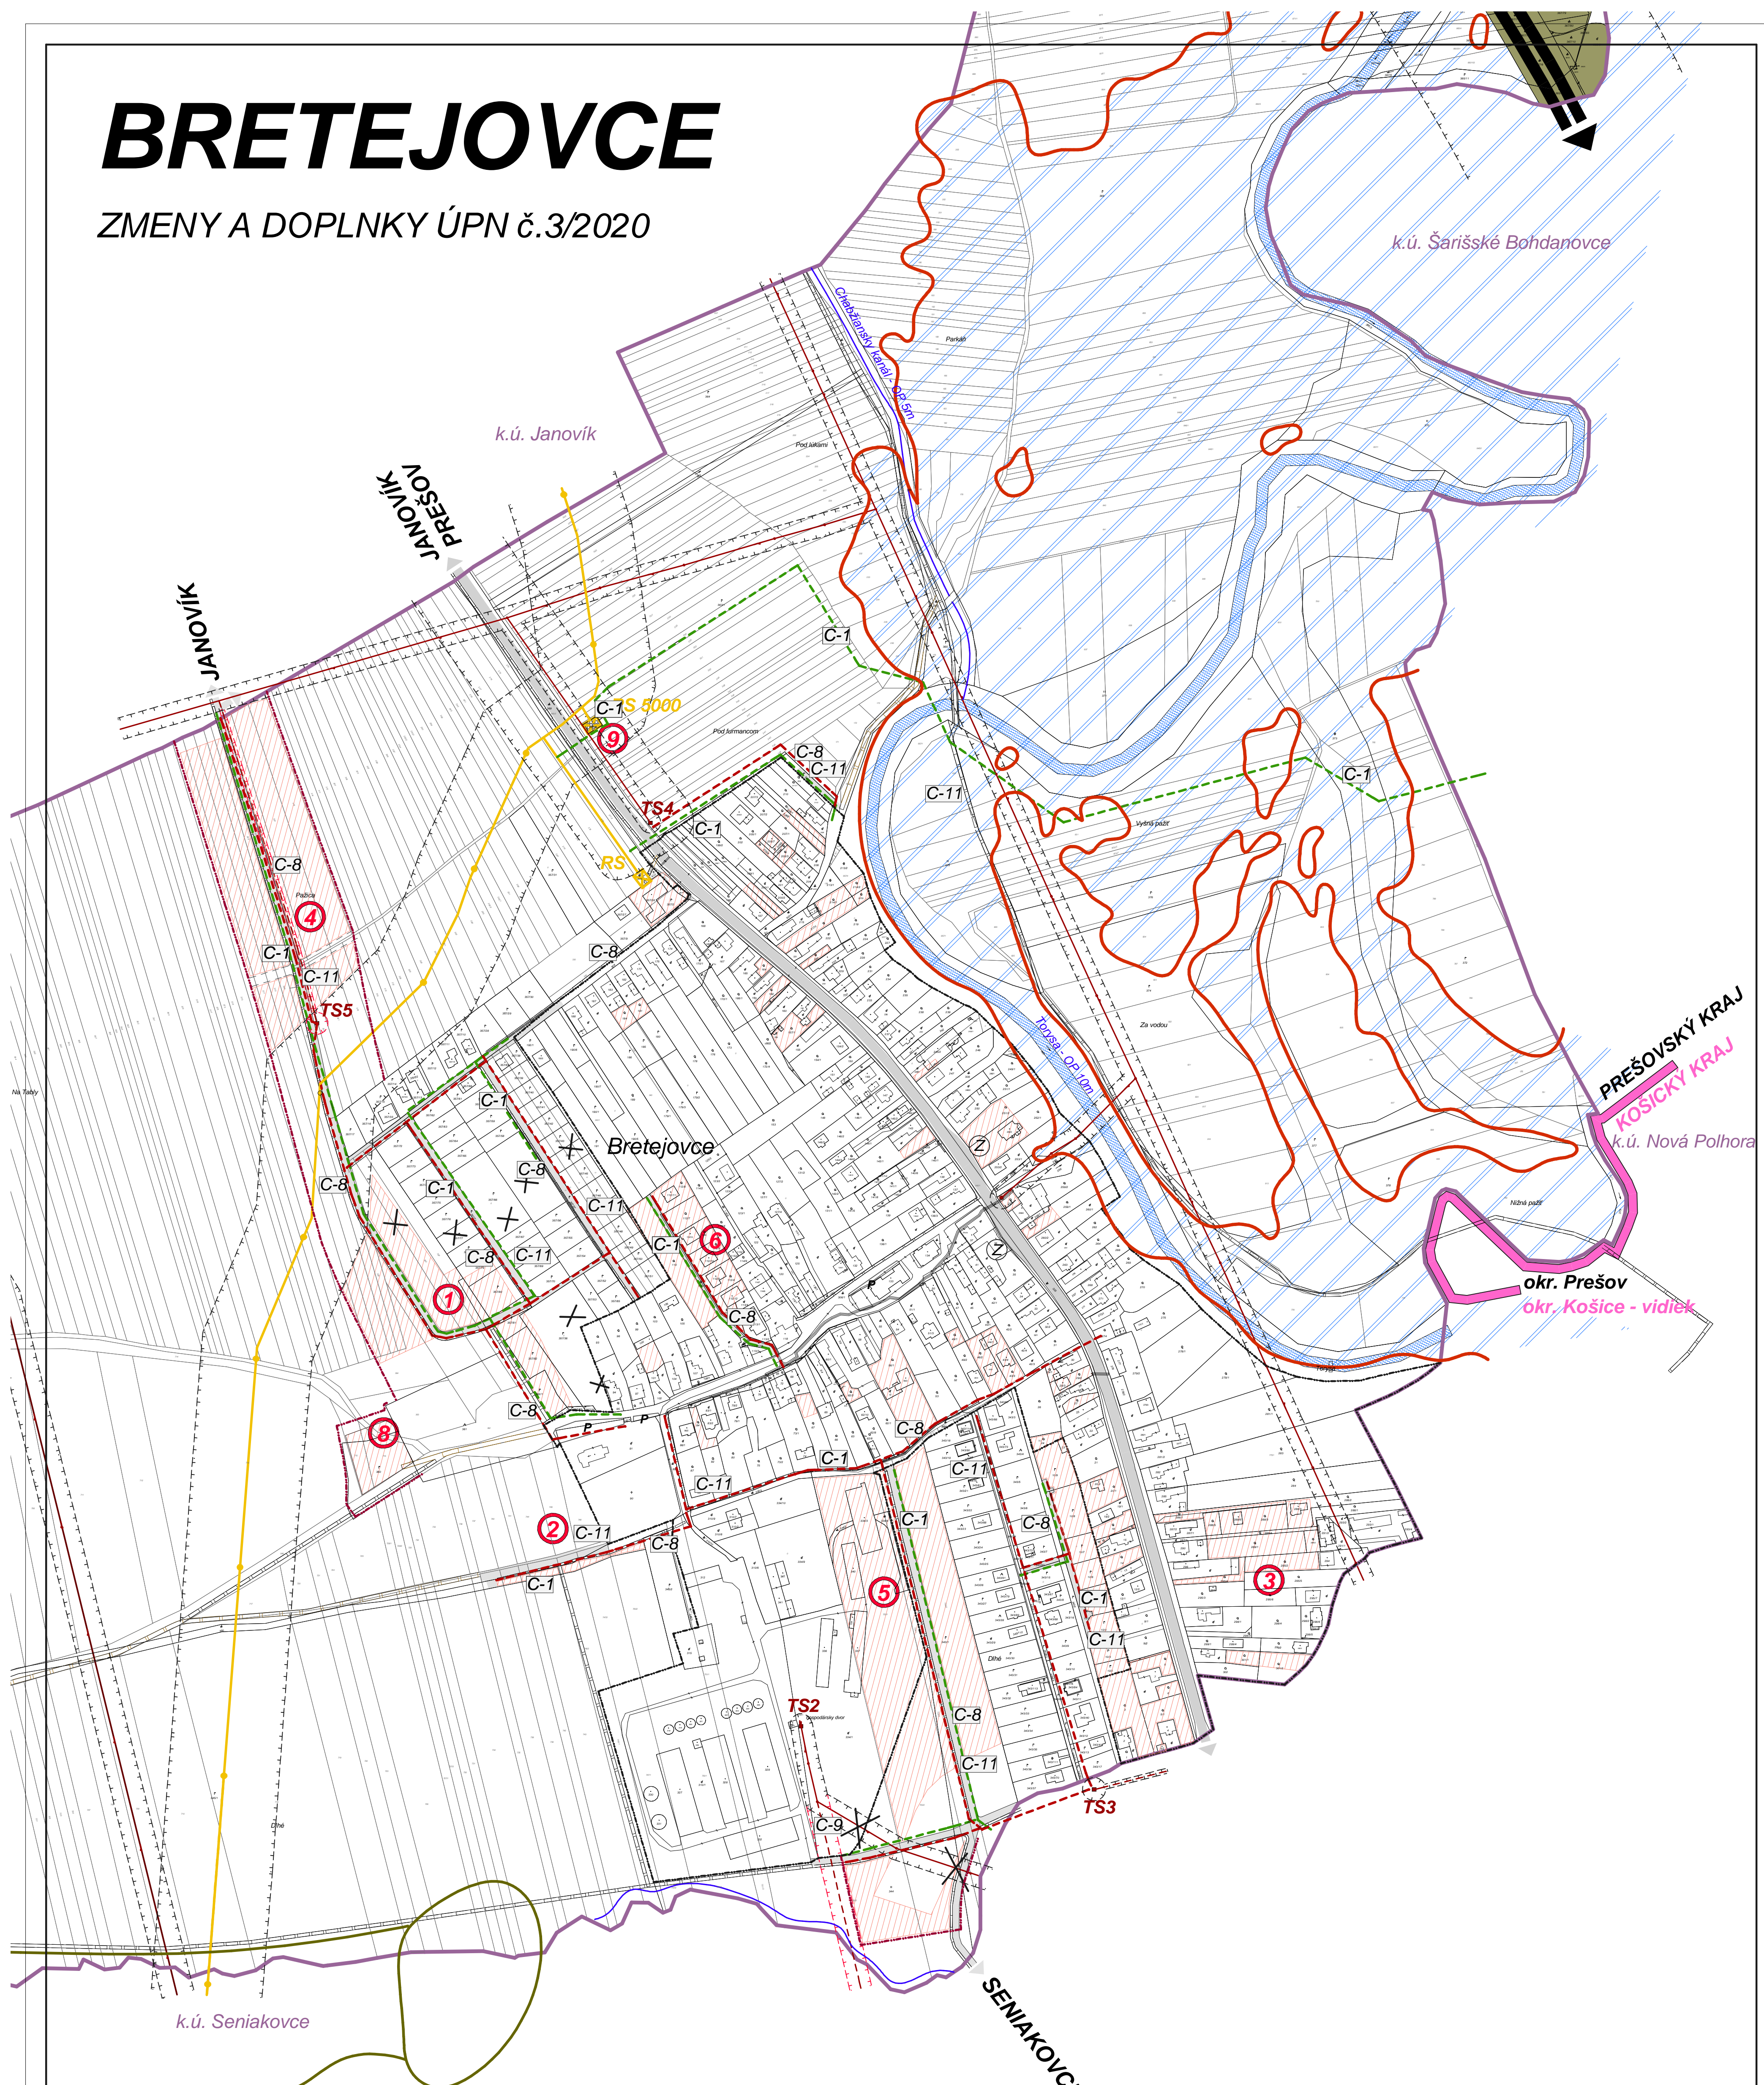


- C-1** RS 5000, ROZVODY STL A NTL PLYNU NA NOVÝCH ULIČNÝCH ŤAHOCH, STL PLYNOVOD DO LOGISTICKÉHO PARKU NOVÁ POLHORA
- C-8** NN EL. ROZVODY, VEREJNÉ OSVETLENIE
- C-9** PRELOŽKA VN PRÍPOJKY K TS - JRD V JUŽNEJ ČASTI BRETEJOVIEC
- C-11** SIĚŤ MIESTNYCH TELEFÓNNYCH ROZVODOV V NAVRHOVANEJ ZÁSTAVBE

**LEGENDA**

STAV	NÁVRH	VÝKAD	
			HRANICA OKRESU A KRAJA
			HRANICA KATASTRA
			ZÁKLADOVÉ ÚZEMIE Q100
			TRAFOSTANICA
			22kV VN EL. VEDENIE
			VVN EL. VEDENIE
			VTL PLYNOVOD

**ATELIÉR URBEKO, s.r.o.**

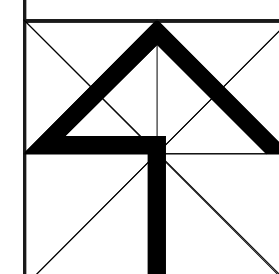

M=1: 2880

NÁZOV ZÁKAZY <b>ZMENY A DOPLNKY č. 3/2020 ÚPN OBCE BRETEJOVCE</b>	OBSTARÁVATEL OBEC BRETEJOVCE
STUPEŇ, KATEGÓRIA NÁVRH	DAŤUM 12/2020
OBSAH VÝKRESU <b>TECHNICKÁ INFRAŠTRUKTÚRA - EL. ENERGIA, PLYNOVOD</b>	MIERKA 1:2880
HLAVNÝ NÁVRH Ing.arch. Vladimír Lugaš	ZHOTOVITEĽ KRESLIL Kačmarčíková Janka
	ČÍSLO VÝKRESU 1:2880 rôzkoč č. 4a