


ZMENY A DOPLNKY č. 2 ÚPN OBCE BRETEJOVCE

VEREJNOPROSPEŠNÉ STAVBY:

- A-1 OBECNÝ ÚRAD
- A-2 MATERSKÁ ŠKOLA
- A-3 DOM KULTÚRY
- A-4 ŠPORTOVÉ A DETSKÉ IHRISKÁ
- A-5 DOM SMŮTKU
- A-6 CINTORÍN
- A-7 HASIČSKÁ ZBRJOJNICA
- A-8 ŠPORTOVO REKREAČNÝ AREÁL PRI KOSTOLE
- A-9 REKREAČNÝ AREÁL ŽIDOVA HORA

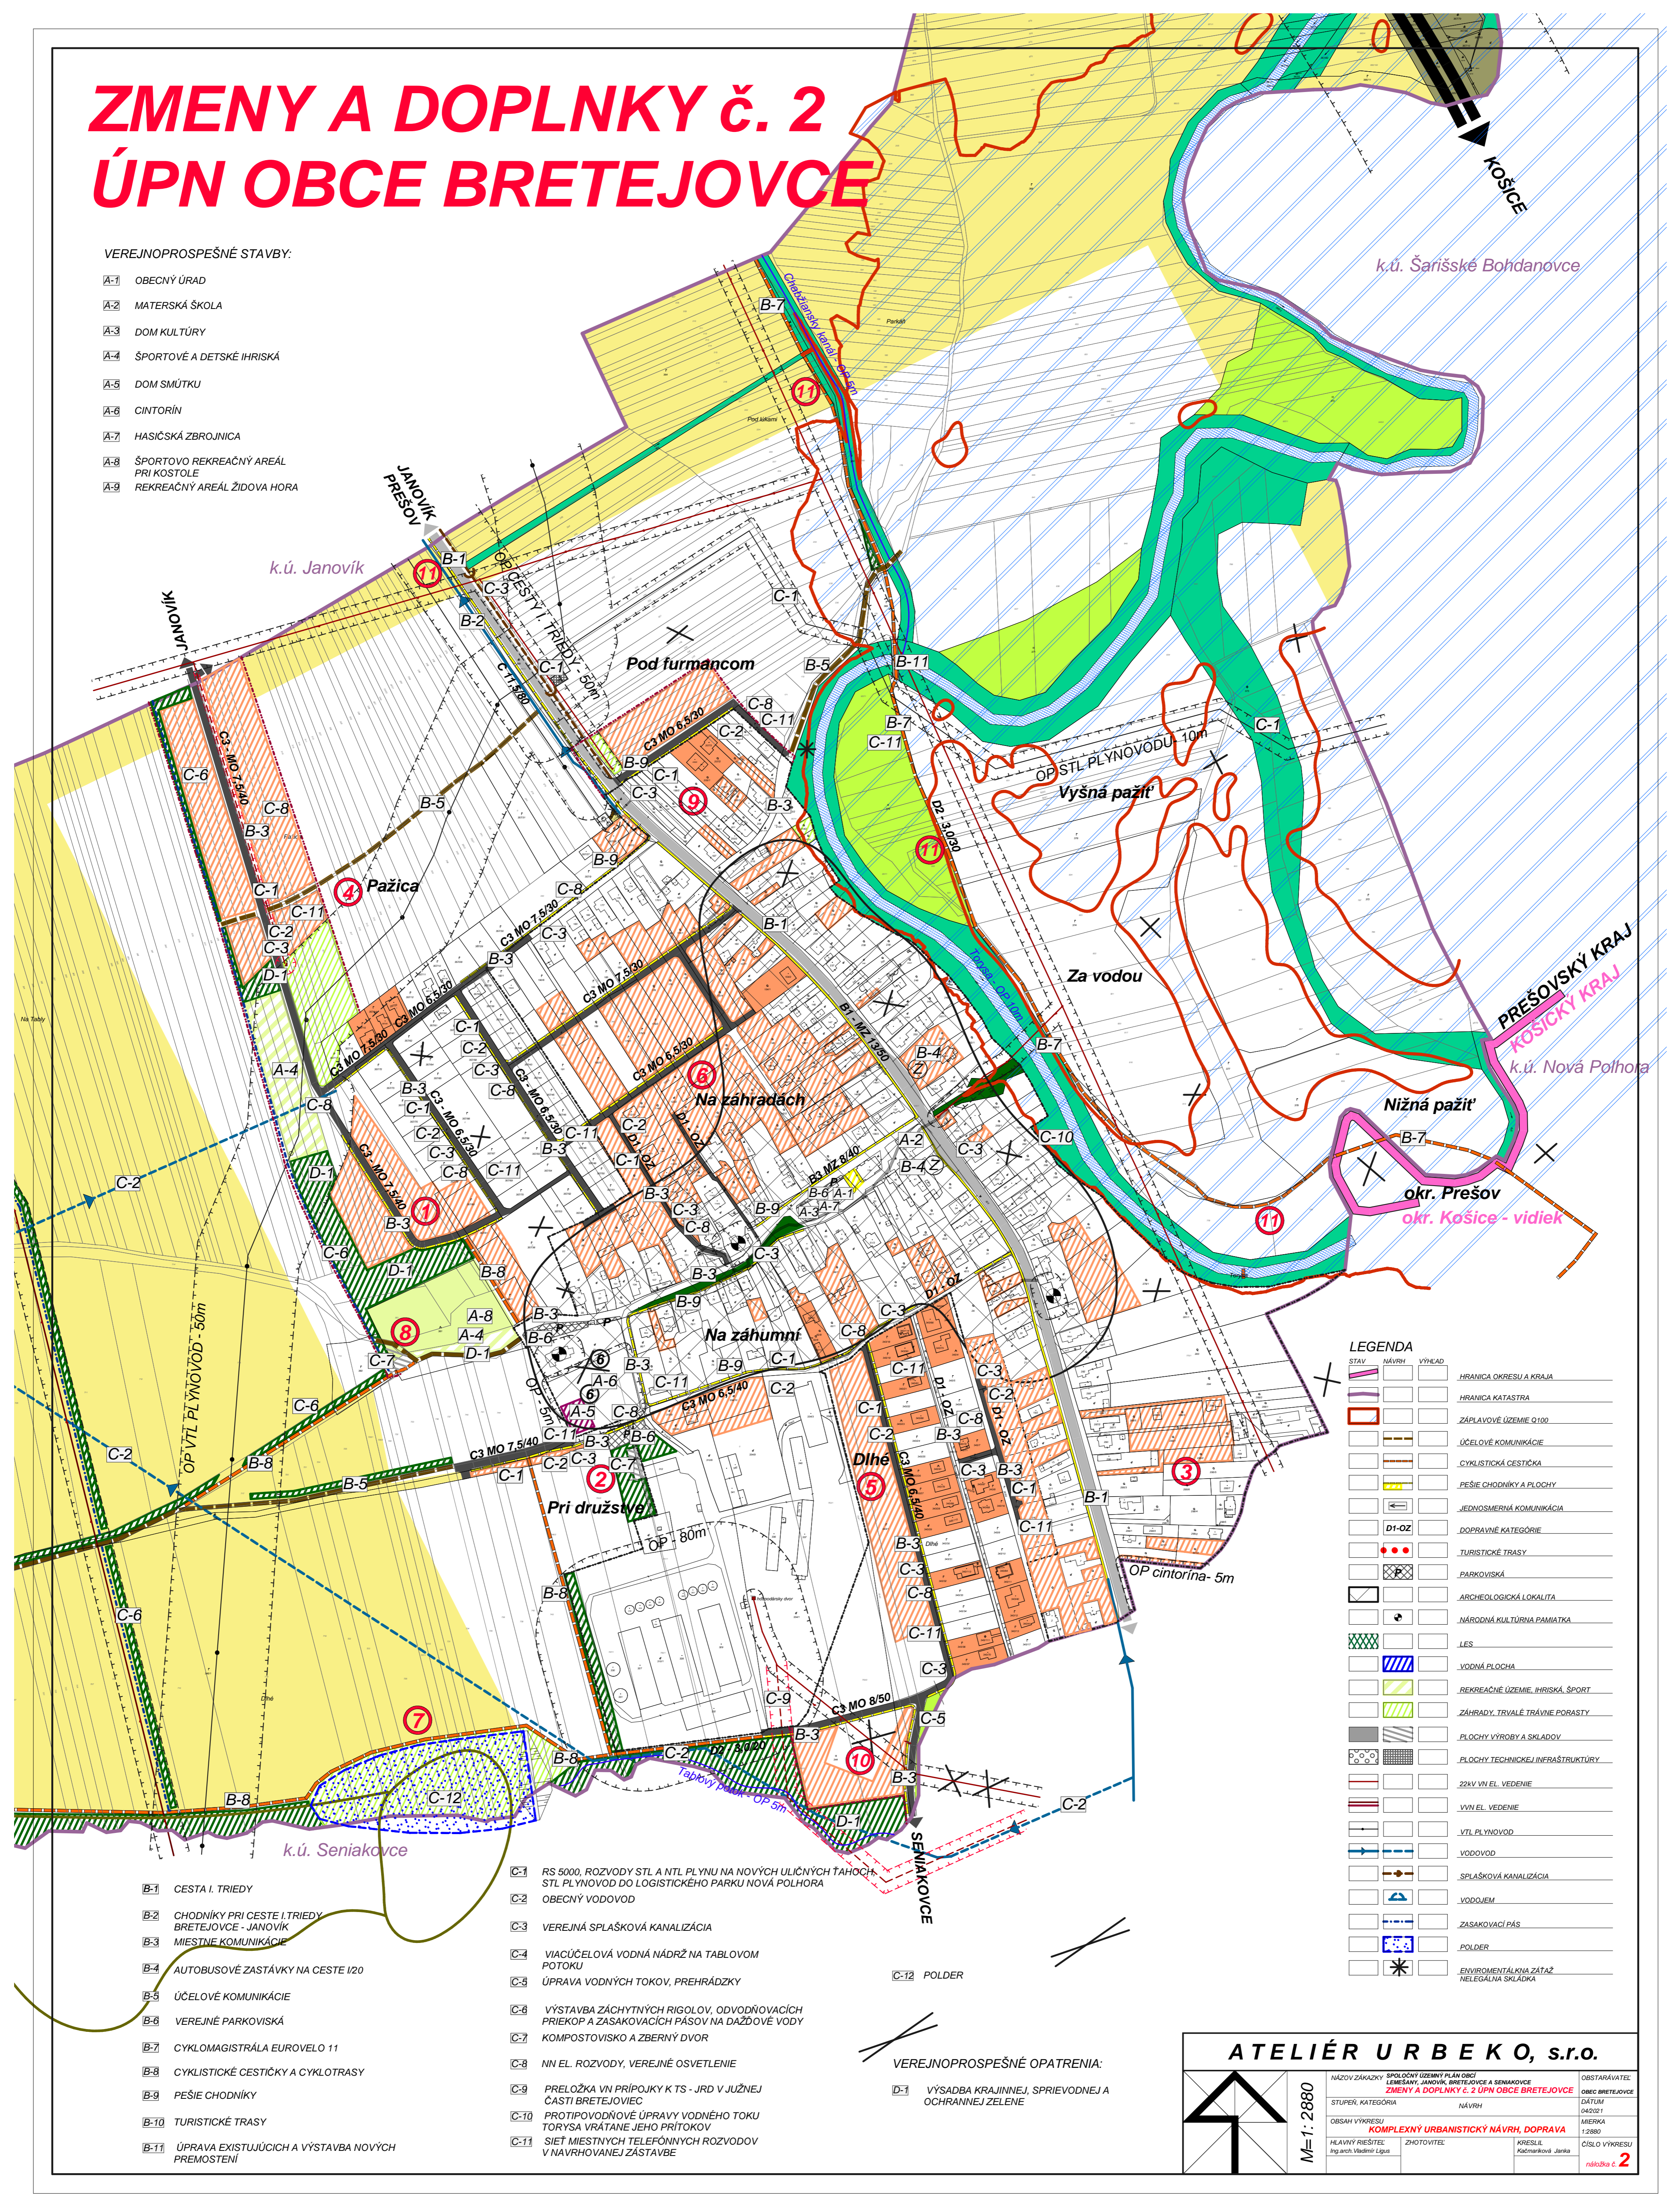

LEGENDA

STAV	NÁVRH	VÝKAD
[Symbol]	[Symbol]	HRANICA OKRESU A KRAJA
[Symbol]	[Symbol]	HRANICA KATASTRA
[Symbol]	[Symbol]	ZÁPLAVOVÉ ÚZEMIE Q100
[Symbol]	[Symbol]	ÚČELOVÉ KOMUNIKÁCIE
[Symbol]	[Symbol]	CYKLISTICKÁ CESTIČKA
[Symbol]	[Symbol]	PEŠIE CHODNÍKY A PLOCHY
[Symbol]	[Symbol]	JEDNOSMERNÁ KOMUNIKÁCIA
[Symbol]	[Symbol]	D1-OZ
[Symbol]	[Symbol]	DOPRAVNÉ KATEGÓRIE
[Symbol]	[Symbol]	TURISTICKÉ TRASY
[Symbol]	[Symbol]	PARKOVISKÁ
[Symbol]	[Symbol]	ARCHEOLOGICKÁ LOKALITA
[Symbol]	[Symbol]	NÁRODNÁ KULTÚRNA PAMÄTKA
[Symbol]	[Symbol]	LES
[Symbol]	[Symbol]	VODNÁ PLOCHA
[Symbol]	[Symbol]	REKREAČNÉ ÚZEMIE, IHRISKÁ, ŠPORT
[Symbol]	[Symbol]	ZÁHRADY, TRVÁLE TRÁVNÉ PORASTY
[Symbol]	[Symbol]	PLOCHY VÝROBY A SKLADOV
[Symbol]	[Symbol]	PLOCHY TECHNICKÉJ INFRAŠTRUKTÚRY
[Symbol]	[Symbol]	22KV VN EL. VEDENIE
[Symbol]	[Symbol]	VVN EL. VEDENIE
[Symbol]	[Symbol]	VTL PLYNOVOD
[Symbol]	[Symbol]	VODOVOD
[Symbol]	[Symbol]	SPLAŠKOVÁ KANALIZÁCIA
[Symbol]	[Symbol]	VODOJEM
[Symbol]	[Symbol]	ZASAKOVACÍ PÁS
[Symbol]	[Symbol]	POLDER
[Symbol]	[Symbol]	ENVIRONMENTÁLNA ZÁTAŽ NELEGÁLNA SKLADKA

- B-1 CESTA I. TRIEDY
- B-2 CHODNÍKY PRI CESTE I. TRIEDY BRETEJOVCE - JANOVÍK
- B-3 MIESTNE KOMUNIKÁCIE
- B-4 AUTOBUSOVÉ ZASTÁVKY NA CESTE I/20
- B-5 ÚČELOVÉ KOMUNIKÁCIE
- B-6 VEREJNÉ PARKOVISKÁ
- B-7 CYKLOMAGISTRÁLA EUROVELO 11
- B-8 CYKLISTICKÉ CESTIČKY A CYKLOTRASY
- B-9 PEŠIE CHODNÍKY
- B-10 TURISTICKÉ TRASY
- B-11 ÚPRAVA EXISTUJÚCICH A VÝSTAVBA NOVÝCH PREMOSTENÍ

- C-1 RS 5000, ROZVODY STL A NTL PLYNU NA NOVÝCH ULIČNÝCH ŤAHOCH, STL PLYNOVOD DO LOGISTICKÉHO PARKU NOVÁ POLHORA
- C-2 OBECNÝ VODOVOD
- C-3 VEREJNÁ SPLAŠKOVÁ KANALIZÁCIA
- C-4 VIACÚČELOVÁ VODNÁ NÁDRŽ NA TABLOVOM POTOKU
- C-5 ÚPRAVA VODNÝCH TOKOV, PREHRÁDZKY
- C-6 VÝSTAVBA ZÁCHYTNÝCH RIGOLOV, ODVODŇOVACÍCH PRIEKOP A ZASAKOVACÍCH PÁSOV NA DAŽDOVÉ VODY
- C-7 KOMPOSTOVISKO A ZBERNÝ DVOR
- C-8 NN EL. ROZVODY, VEREJNÉ OSVETLENIE
- C-9 PRELOŽKA VN PRÍPOJKY KTS - JRD V JUŽNEJ ČASTI BRETEJOVIEC
- C-10 PROTIPOVODŇOVÉ ÚPRAVY VODNÉHO TOKU TORÝSA VRÁTANE JEHO PRÍTOKOV
- C-11 SIET MIESTNYCH TELEFÓNNYCH ROZVODOV V NAVRHOVANEJ ZÁSTAVBE

VEREJNOPROSPEŠNÉ OPATRENIA:

- D-1 VÝSADBA KRAJINNEJ, SPRIEVODNEJ A OCHRANNEJ ZELENÉ

ATELIÉR URBEKO, s.r.o.

NÁZOV ZÁKADKY: SPOLOČNÝ ÚZEMNÝ PLÁN OBCE LEMEŠANY, JANOVÍK, BRETEJOVCE A SĚNIAKOVCE
ZMENY A DOPLNKY č. 2 ÚPN OBCE BRETEJOVCE

STUPEŇ, KATEGÓRIA: NÁVRH

OBSAH VÝKRESU: KOMPLEXNÝ URBANISTICKÝ NÁVRH, DOPRAVA

HLAVNÝ RIŠTEĽ: Ing.arch. Vladimír Lipuš

ZHOTOVITEĽ: KRESIČKA: Káčmarová Jarka

OBSTARÁVATEĽ: OBEC BRETEJOVCE

DÁTUM: 04.02.21

VERZIA: 1.2880

ČÍSLO VÝKRESU: **2**

M=1:2880