


# ZMENY A DOPLNKY č. 2 ÚPN OBCE BRETEJOVCE

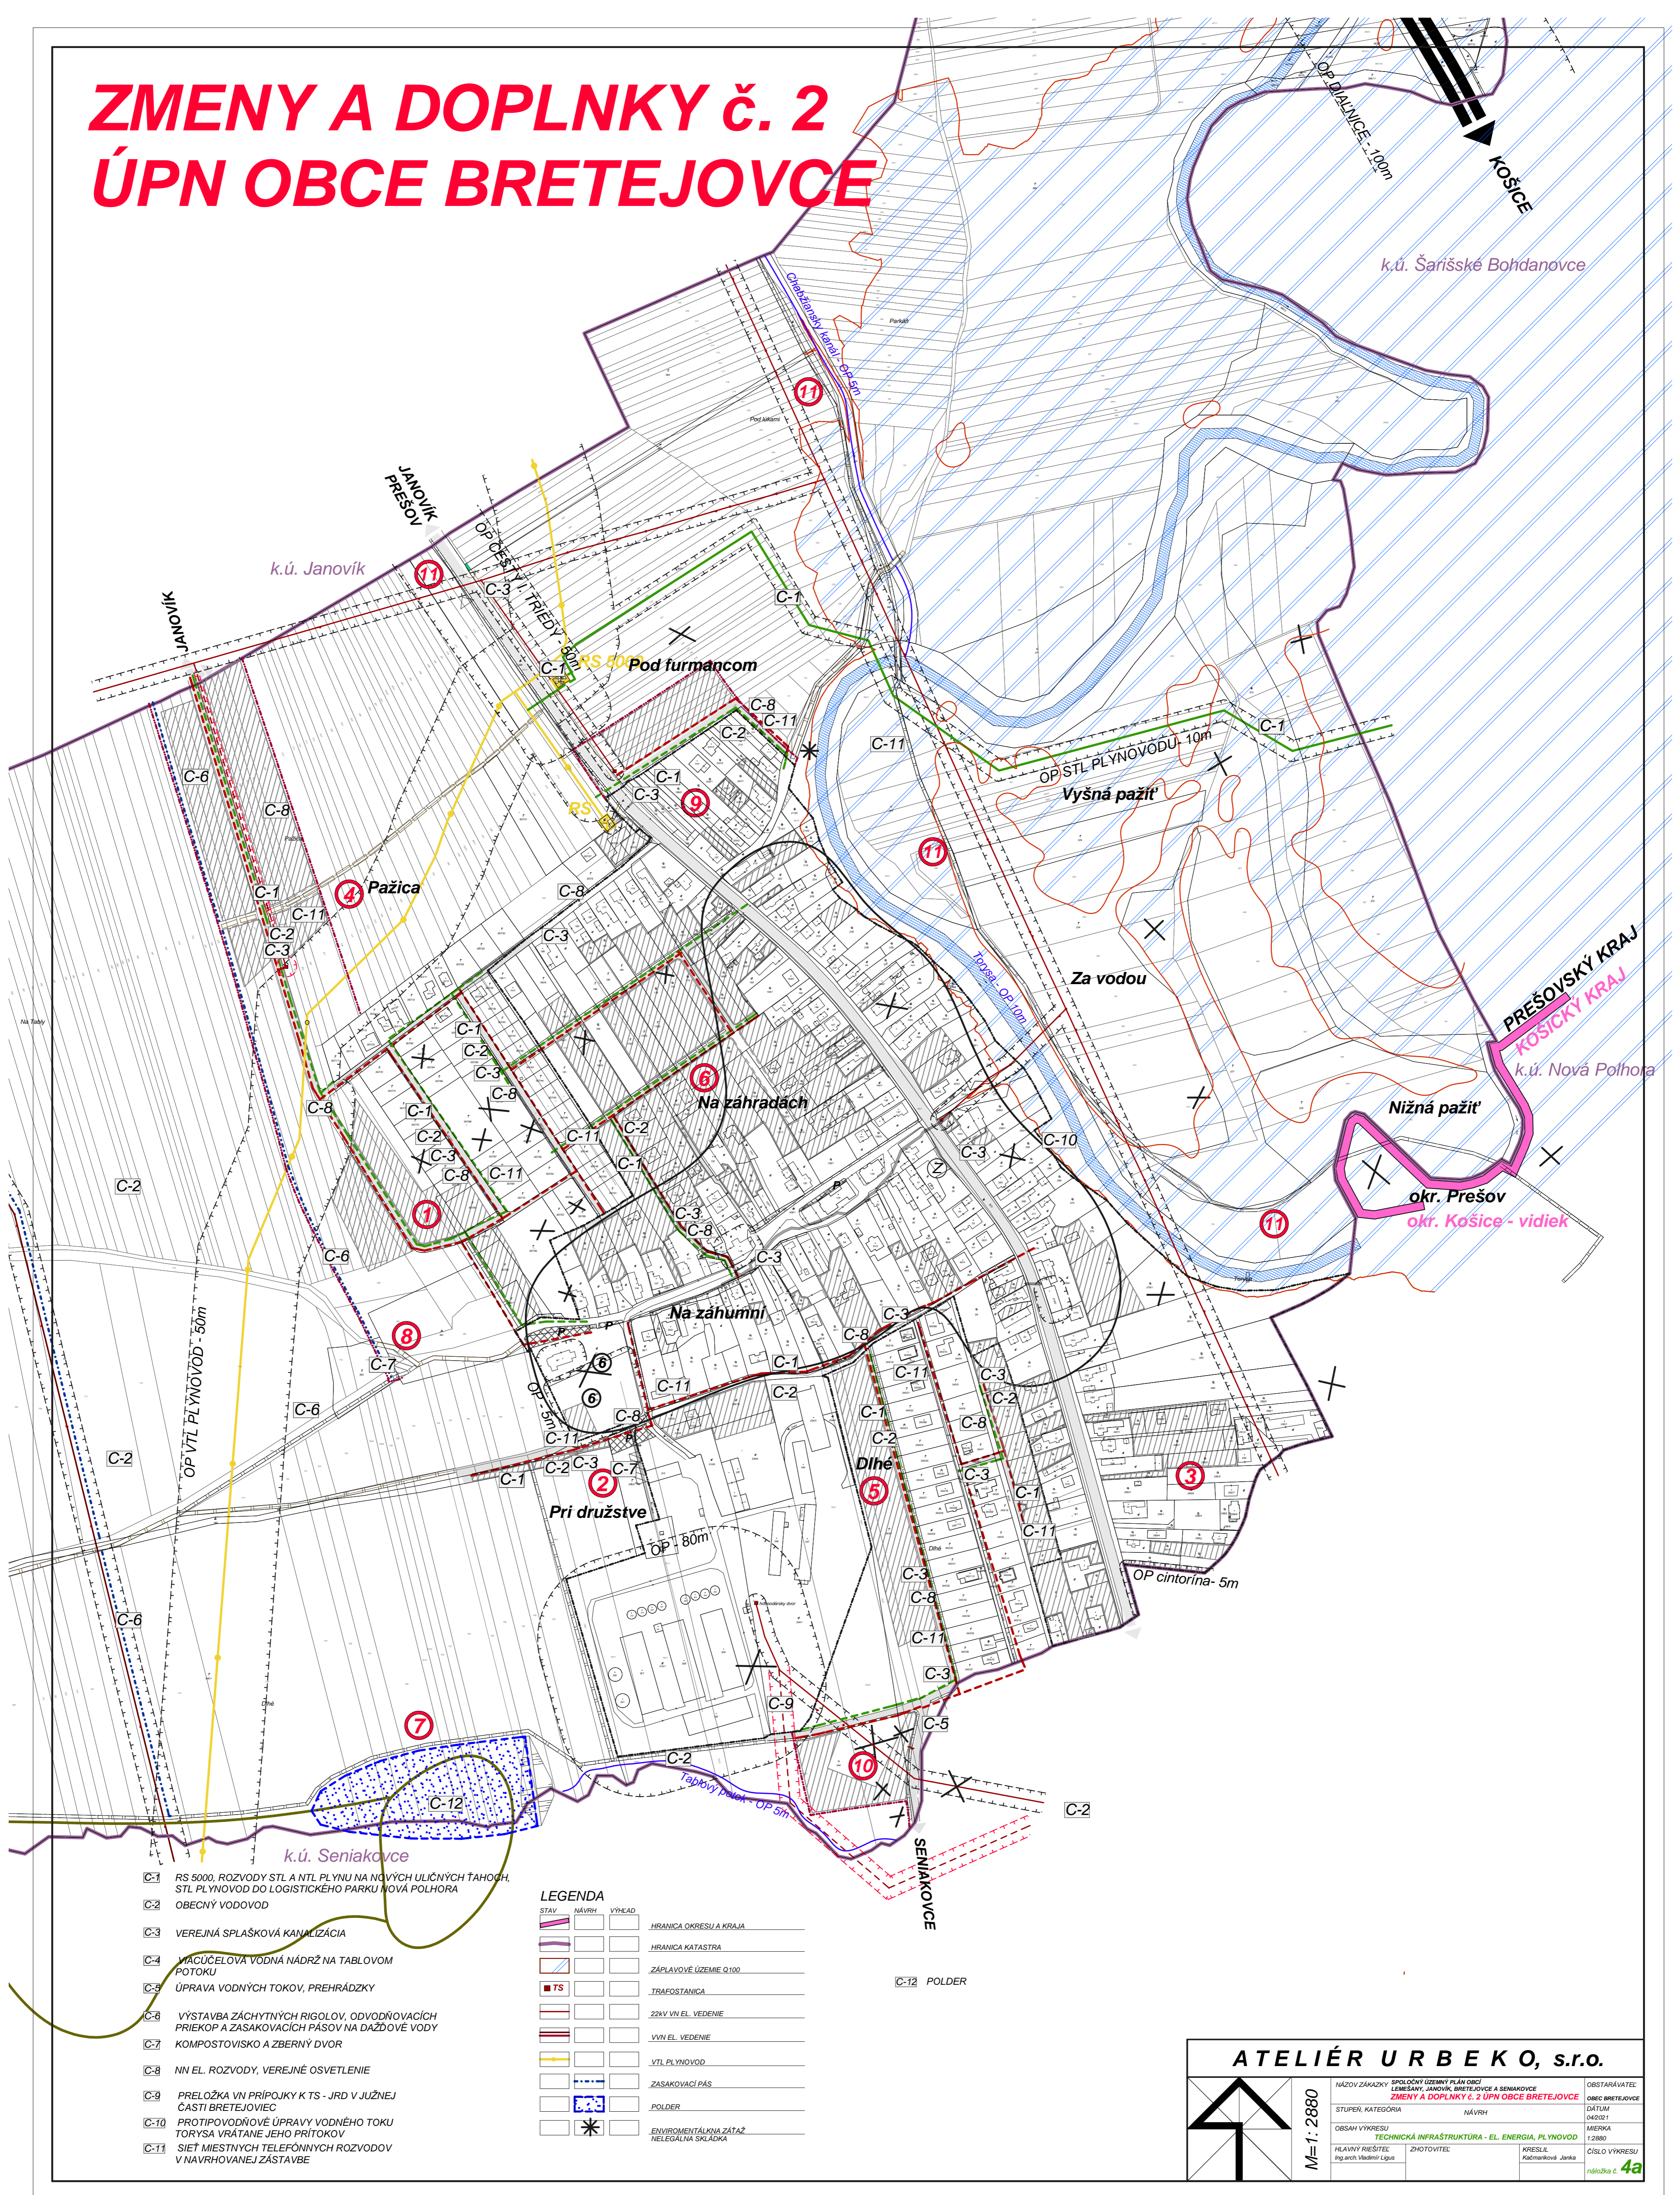

- C-1 RS 5000, ROZVODY STL A NTL PLYNU NA NOVÝCH ULIČNÝCH TAHOCH, STL PLYNOVOD DO LOGISTICKÉHO PARKU NOVÁ POLHORA
- C-2 OBEČNÝ VODOVOD
- C-3 VEREJNÁ SPLAŠKOVÁ KANALIZÁCIA
- C-4 VYČIŠŤUJÚCA VODNÁ NÁDRŽ NA TABLOVOM PÓTOKU
- C-5 ÚPRAVA VODNÝCH TOKOV, PREHRÁDZKY
- C-6 VÝSTAVBA ZÁCHYTNÝCH RIGOLOV, ODVODŇOVACÍCH PRIEKOP A ZASAKOVACÍCH PÁSOV NA DAŽDOVÉ VODY
- C-7 KOMPOSTOVIŠKO A ZBERNÝ DVOR
- C-8 NN EL. ROZVODY, VEREJNÉ OSVETLENIE
- C-9 PRELOŽKA VN PRÍPOJKY K TS - JRD V JUŽNEJ ČASTI BRETEJOVIEC
- C-10 PROTIPOVODŇOVÉ ÚPRAVY VODNÉHO TOKU TORÝSA VRÁTANE JEHO PRÍTOKOV
- C-11 SIĚŤ MIESTNYCH TELEFÓNNYCH ROZVODOV V NAVRHovANEJ ZÁSTAVBE

STAV	NÁVRH	VÝHEAD	
			HRANICA OKRESU A KRAJA
			HRANICA KATASTRA
			ZÁPLAVOVÉ ÚZEMIE Q100
			TRAFOSTANICA
			22KV VN EL. VEDENIE
			VVN EL. VEDENIE
			VTL PLYNOVOD
			ZASAKOVACÍ PÁS
			POLDER
			ENVIROMENTÁLNA ZÁTAŽ NELEGÁLNA SKLADKA

**ATELIÉR URBEKO, s.r.o.**

 M=1:2880	NÁZOV ZÁKAZKY SPOLČNÝ ÚZEMNÝ PLÁN OBCE LEHŠANY, JANOVÍK, BRETEJOVCE A SENIAKOVCE ZMENY A DOPLNKY č. 2 ÚPN OBCE BRETEJOVCE	OBSTARÁVATEL OBEC BRETEJOVCE
	STUPEŇ, KATEGÓRIA NÁVRH	DÁTUM 04/2021
	OBSAH VÝKRESU TECHNICKÁ INFRAŠTRUKTÚRA - EL. ENERGIA, PLYNOVOD	BRANKA 1:2880
	HLAVNÝ RIŠITEĽ Ing. arch. Vladimír Lipus	ZHOTOVITEĽ KRESLIL Káčančíková Janka