


ZMENY A DOPLNKY č. 2 ÚPN OBCE BRETEJOVCE

- VEREJNOPROSPESNÉ STAVBY:
- A-1 OBECNÝ ÚRAD
 - A-2 MATERSKÁ ŠKOLA
 - A-3 DOM KULTÚRY
 - A-4 ŠPORTOVÉ A DETSKÉ IHRISKÁ
 - A-5 DOM SMÚTKU
 - A-6 CINTORÍN
 - A-7 HASIČSKÁ ZBRŮJNICA
 - A-8 ŠPORTOVO REKREAČNÝ AREÁL PRI KOSTOLE
 - A-9 REKREAČNÝ AREÁL ŽIDOVA HORA
 - B-1 CESTA I. TRIEDY
 - B-2 CHODNÍKY PRI CESTE I. TRIEDY BRETEJOVCE - JANOVÍK
 - B-3 MIESTNE CESTY
 - B-4 AUTOBUSOVÉ ZASTÁVKY NA CESTE I/20
 - B-5 ÚČELOVÉ CESTY
 - B-6 VEREJNÉ PARKOVISKÁ
 - B-7 CYKLOMAGISTRÁLA EUROVELO 11
 - B-8 CYKLISTICKÉ CESTIČKY A CYKLOTRASY
 - B-9 PEŠIE CHODNÍKY
 - B-10 TURISTICKÉ TRASY
 - B-11 ÚPRAVA EXISTUJÚCICH A VÝSTAVBA NOVÝCH PREMOSTENÍ
 - B-12 DIALNICA D1

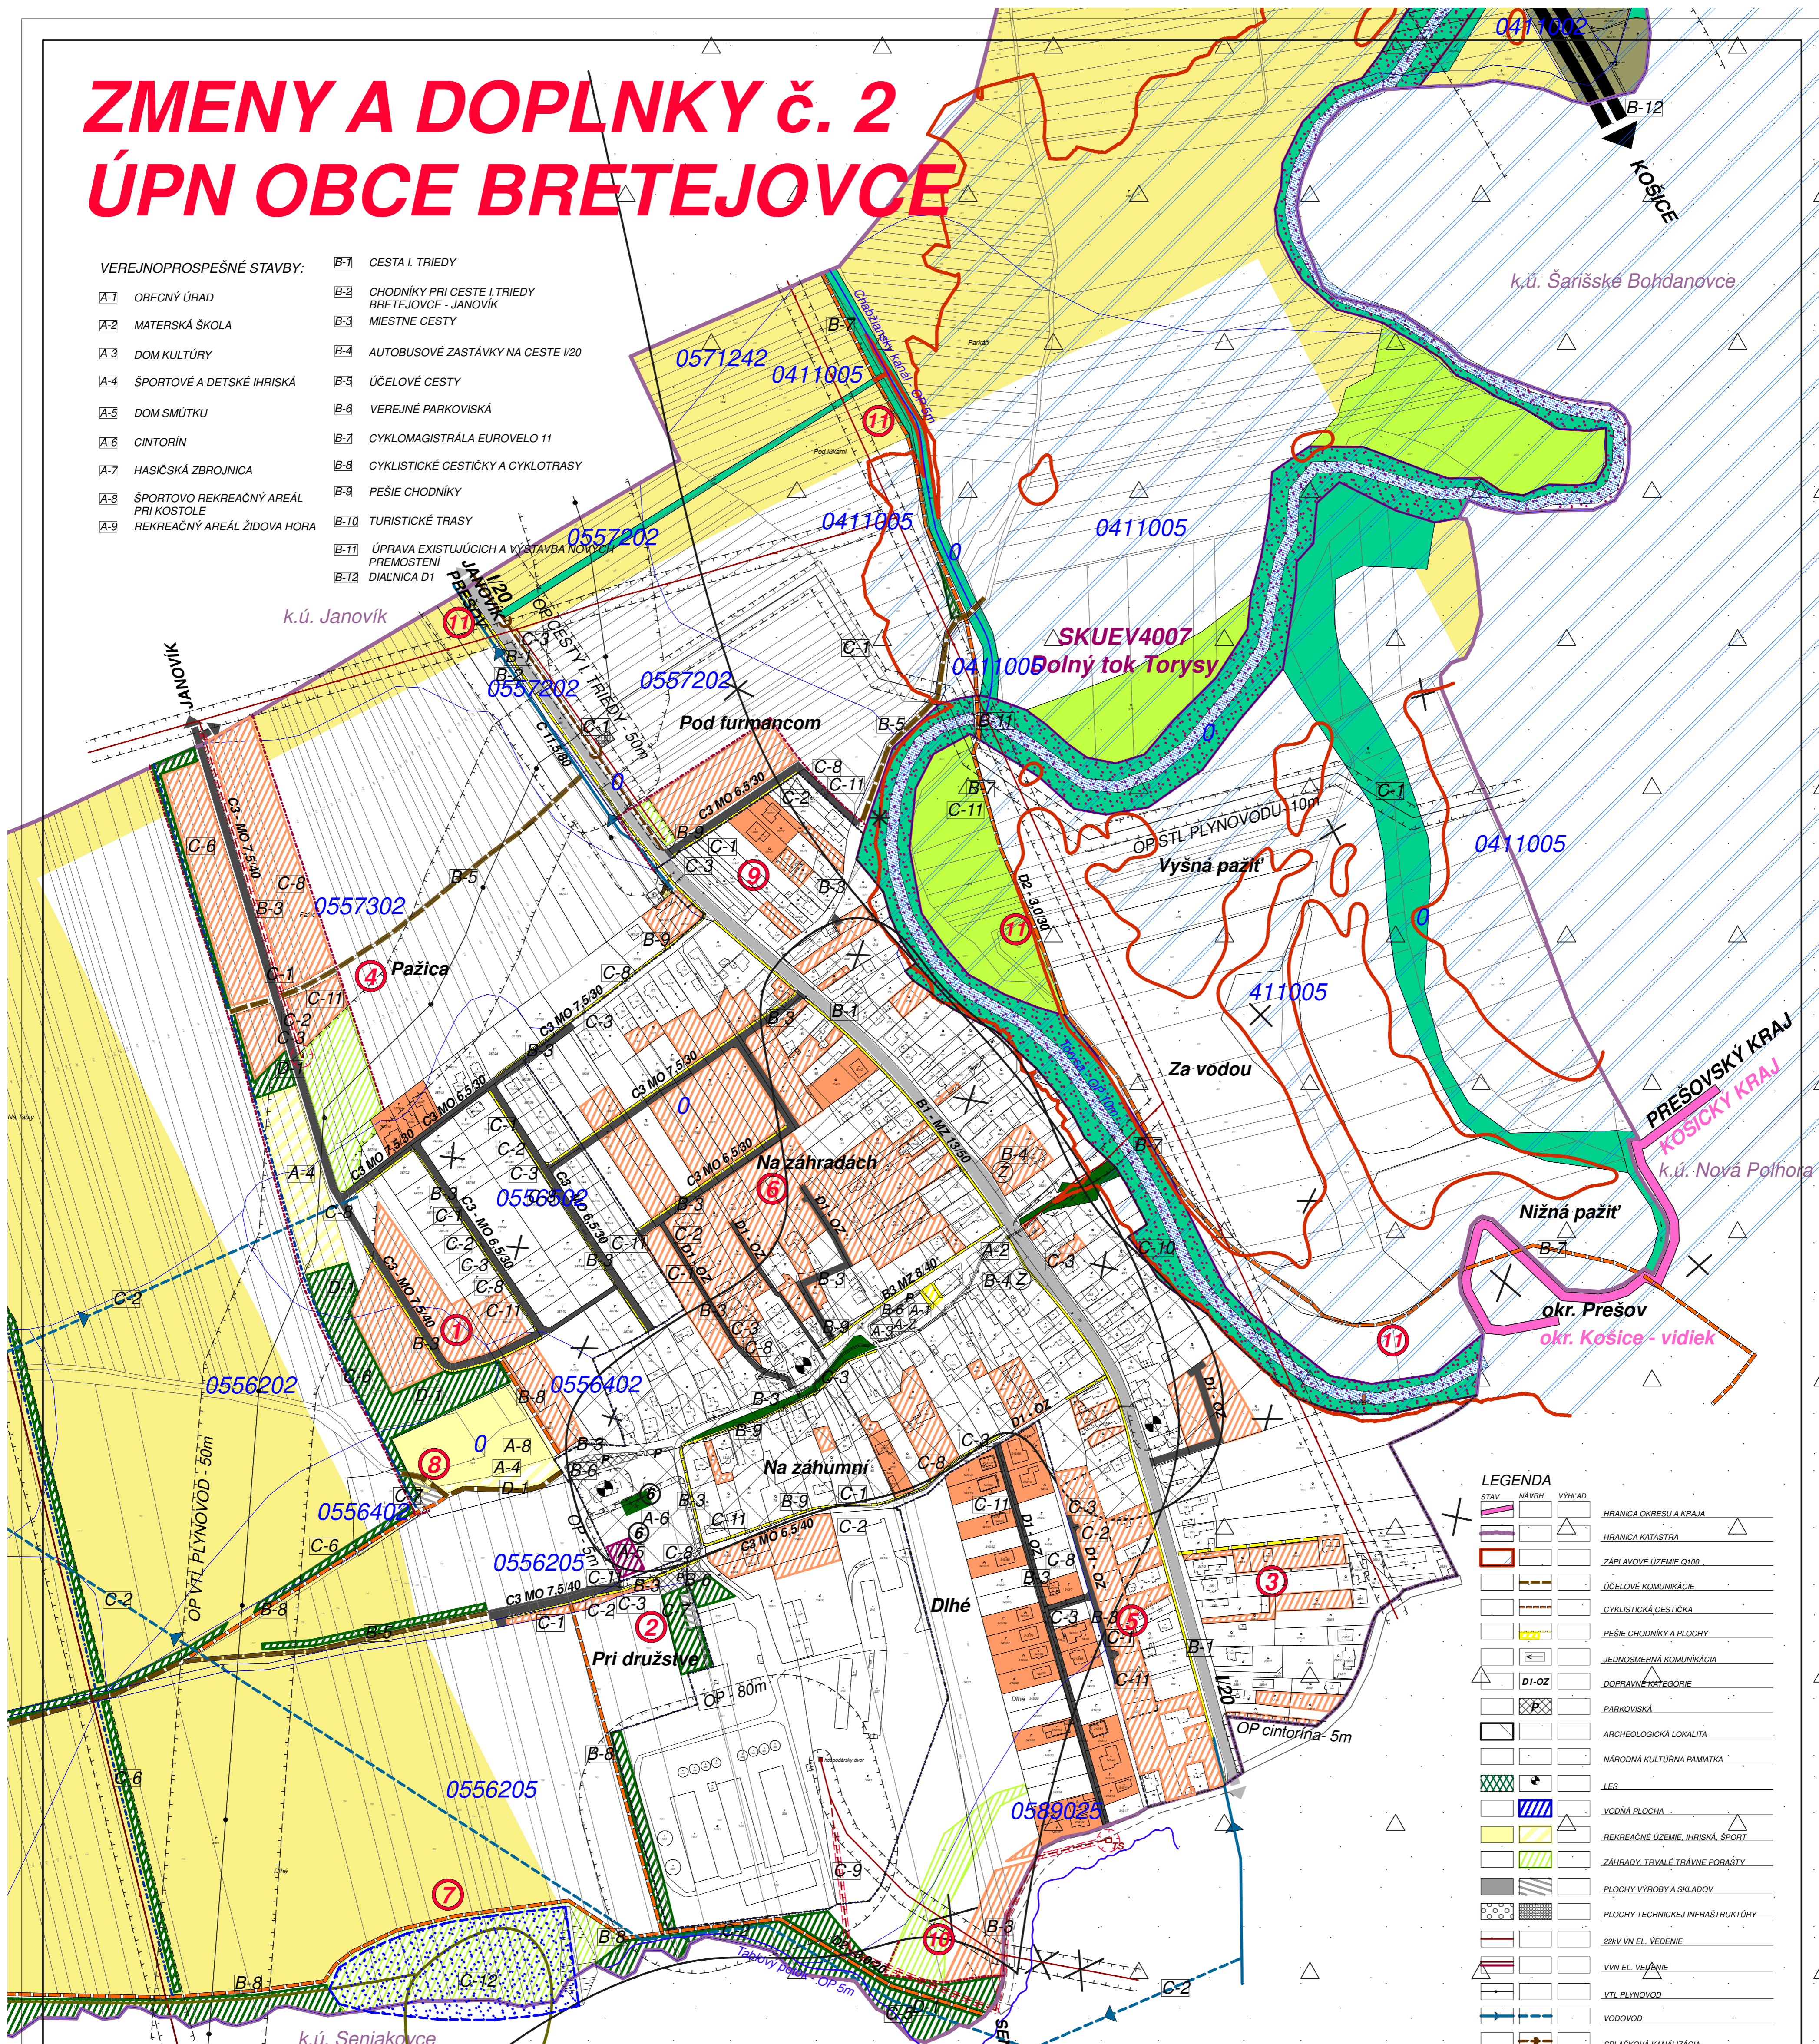

LEGENDA

STAV	NÁVRH	VÝHEAD	HRANICA OKRESU A KRAJA
[Symbol]	[Symbol]	[Symbol]	HRANICA KATASTRA
[Symbol]	[Symbol]	[Symbol]	ZÁPLAVOVÉ ÚZEMIE Q100
[Symbol]	[Symbol]	[Symbol]	ÚČELOVÉ KOMUNIKÁCIE
[Symbol]	[Symbol]	[Symbol]	CYKLISTICKÁ CESTIČKA
[Symbol]	[Symbol]	[Symbol]	PEŠIE CHODNÍKY A PLOCHY
[Symbol]	[Symbol]	[Symbol]	JEDNOSMERNÁ KOMUNIKÁCIA
[Symbol]	[Symbol]	[Symbol]	D1-OZ
[Symbol]	[Symbol]	[Symbol]	DOPRAVNÉ KATEGÓRIE
[Symbol]	[Symbol]	[Symbol]	PARKOVISKÁ
[Symbol]	[Symbol]	[Symbol]	ARCHEOLOGICKÁ LOKALITA
[Symbol]	[Symbol]	[Symbol]	NÁRODNÁ KULTÚRNA PAMÄTKA
[Symbol]	[Symbol]	[Symbol]	LES
[Symbol]	[Symbol]	[Symbol]	VODNÁ PLOCHA
[Symbol]	[Symbol]	[Symbol]	REKREAČNÉ ÚZEMIE, IHRISKÁ, ŠPORT
[Symbol]	[Symbol]	[Symbol]	ZÁHRADY, TRVALE TRÁVNE PORASTY
[Symbol]	[Symbol]	[Symbol]	PLOCHY VÝROBY A SKLADOV
[Symbol]	[Symbol]	[Symbol]	PLOCHY TECHNICKÉJ INFRAŠTRUKTÚRY
[Symbol]	[Symbol]	[Symbol]	22kV VN EL. VEDENIE
[Symbol]	[Symbol]	[Symbol]	VN EL. VEŽNIE
[Symbol]	[Symbol]	[Symbol]	VTL PLYNOVOD
[Symbol]	[Symbol]	[Symbol]	VODOVOD
[Symbol]	[Symbol]	[Symbol]	SPLAŠKOVÁ KANALIZÁCIA
[Symbol]	[Symbol]	[Symbol]	VODOVEM
[Symbol]	[Symbol]	[Symbol]	ZASAKOVACÍ PÁS
[Symbol]	[Symbol]	[Symbol]	POLDER
[Symbol]	[Symbol]	[Symbol]	ENVIRONMENTÁLNA ZÁTAŽ NELEGÁLNA SKLADBA
[Symbol]	[Symbol]	[Symbol]	ÚZEMIE EUROPSKEHO VÝZNAMU SKUEV4007 DOLNÝ TOK TORYSY

- C-1 RS 5000, ROZVODY STL A NTL PLYNU NA NOVÝCH ULIČNÝCH TÁHOCH, STL PLYNOVOD DO LOGISTICKÉHO PARKU NOVÁ POLHORA
- C-2 OBECNÝ VODOVOD
- C-3 VEREJNÁ SPLAŠKOVÁ KANALIZÁCIA
- C-4 VIACÚČELOVÁ VODNÁ NÁDRŽ NA TABLOVOM POTOKU
- C-5 ÚPRAVA VODNÝCH TOKOV, PREHRÁDZKY
- C-6 VÝSTAVBA ZÁCHYTŇNÝCH RIGOLOV, ODVODNOVACÍCH PRIEKOP A ZASAKOVACÍCH PÁSOV NA DAŽDOVÉ VODY
- C-7 KOMPOSTOVISKO A ZBERNÝ DVOR
- C-8 NN EL. ROZVODY, VEREJNÉ OSVETLENIE
- C-9 PRELOŽKA VN PRÍPOJKY K TS - JRD V JUŽNEJ ČASTI BRETEJOVCE
- C-10 PROTIPOVODNÉ ÚPRAVY VODNÉHO TOKU TORYSY VRÁTANE JEHO PRÍTOKOV
- C-11 SIET' MIESTNYCH TELEFÓNNYCH ROZVODOV V NAVRHOVANEJ ZÁSTAVBE

- VEREJNOPROSPESNÉ OPATRENIA:
- D-1 VÝSTAVBA KRAJINNEJ, SPRIEVODNEJ A OCHRANNEJ ZELENE

SCHVAĽOVACIA DOLOŽKA
Schvaľujúci orgán:
Obecné zastupiteľstvo obce Bretejovce
Číslo uznesenia a dátum schválenia:
č. uzn. 49/2022, 13.9.2022
Meno, priezvisko a podpis oprávnenej osoby:
Pavel Mylan, starosta obce

Podpis, pečiatka

ATELIÉR URBEKO, s.r.o.

M=1:2000

NÁZOV ZÁKADKY	SPOLUČNÝ ÚZEMNÝ PLÁN OBCE BRETEJOVCE, BRETEJOVCE A SRNÁKOVCE ZMENY A DOPLNKY č. 2 ÚPN OBCE BRETEJOVCE	OBSTARAVATEĽ	OBEC BRETEJOVCE
STUPEŇ, KATEGÓRIA	NAVHR	DÁTUM	09.2022
OBSAH VÝKRESU	KOMPLEXNÝ URBANISTICKÝ NAVHR, DOPRAVA	MIERKA	1:2000
HLAVNÝ PŘÍŠTEK	Ing.arch. Vladimír Lipus	ZHOTOVITEL	KRESLIL
			Kačmarčíková Janka
			ČÍSLO VÝKRESU
			náročnosť 2