


# ZMENY A DOPLNKY č. 2 ÚPN OBCE BRETEJOVCE

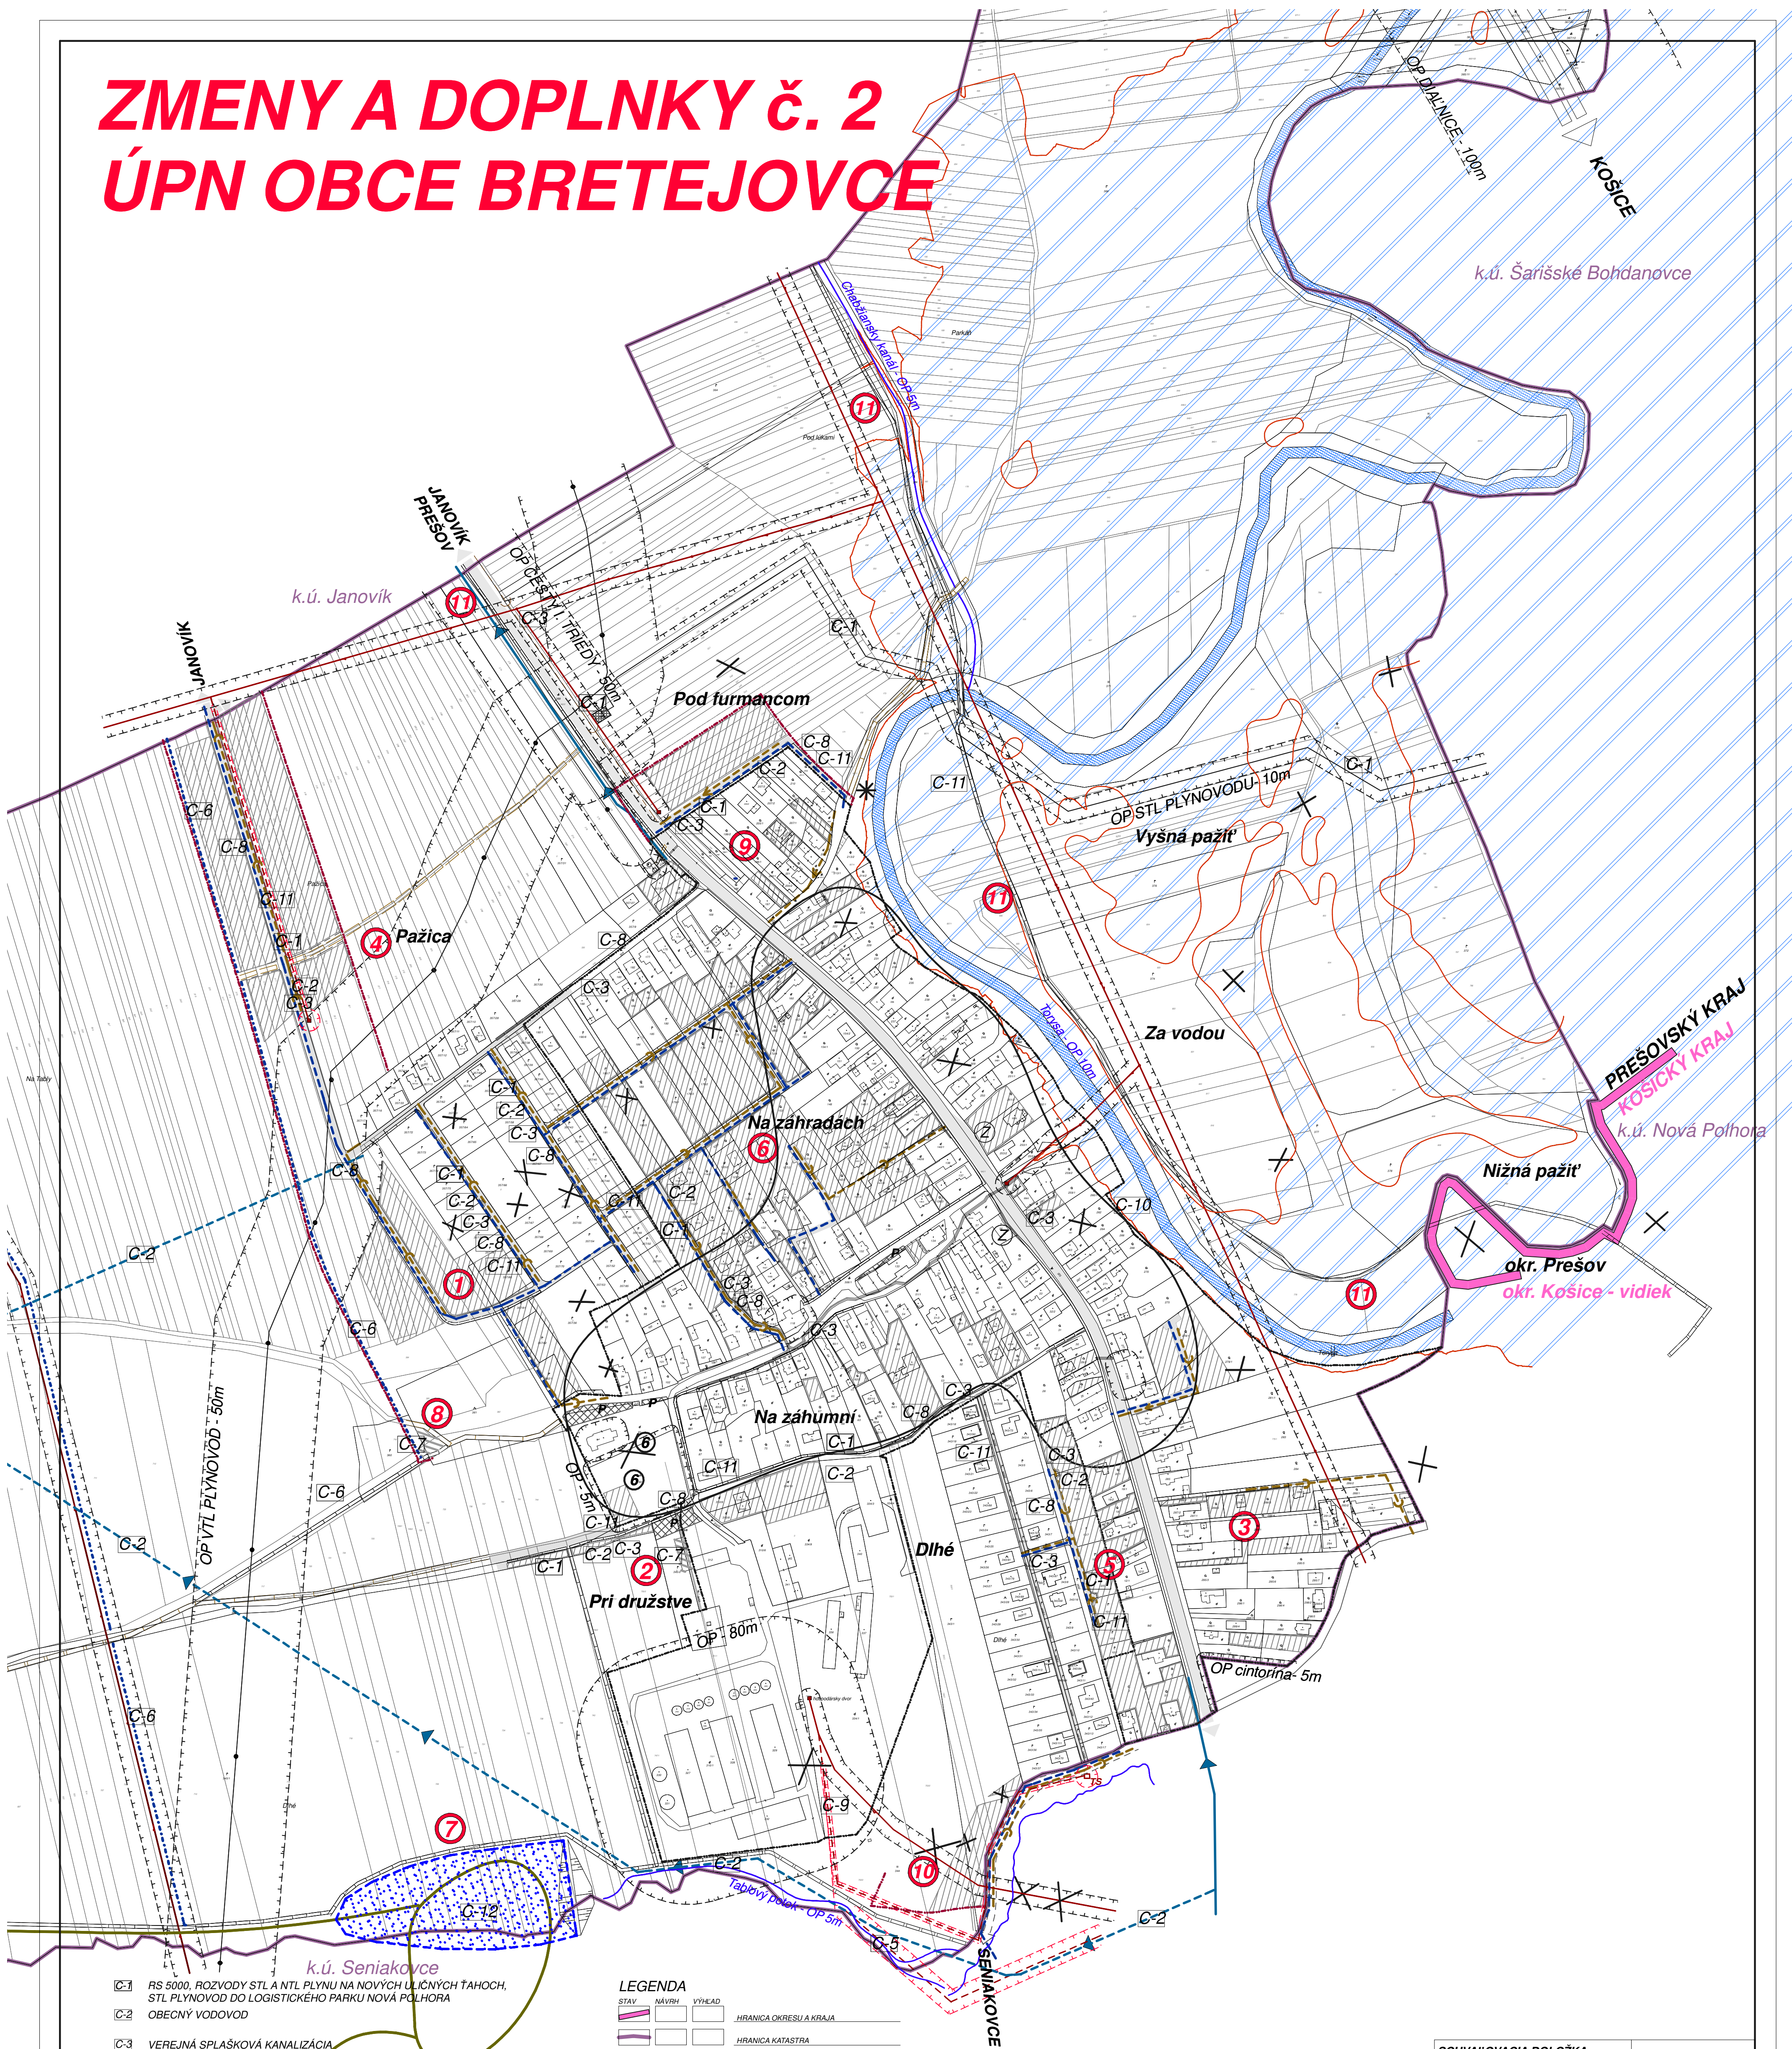

- C-1 RS 8000, ROZVODY STL A NTL PLYNU NA NOVÝCH LUCIČNÝCH TÁHOCH, STL PLYNOVOD DO LOGISTICKÉHO PARKU NOVÁ POHORA
- C-2 OBEČNÝ VODOVOD
- C-3 VEREJNÁ SPLAŠKOVÁ KANALIZÁCIA
- C-4 VIACÚČELOVÁ VODNÁ NÁDRŽ NA TABLOVOM POTOKU
- C-5 ÚPRAVA VODNÝCH TOKOV, PREHRÁDZKY
- C-6 VÝSTAVBA ZÁCHYTNÝCH RIGOLOV, ODVODŇOVACÍCH PRÍEKOP A ZASAKOVACÍCH PÁSOV NA DAŽDOVÉ VODY
- C-7 KOMPOSTOVISKO A ZBERNÝ DVOR
- C-8 NN EL. ROZVODY, VEREJNÉ OSVETLENIE
- C-9 PRELOŽKA VN PŘÍPOJKY K TS - JRD V JUŽNEJ ČASTI BRETEJOVIEC
- C-10 PROTIVODOVNÉ ÚPRAVY VODNÉHO TOKU TORÝSA VRÁTANE JEHO PRÍTOKOV
- C-11 SIET' MIESTNYCH TELEFÓNNYCH ROZVODOV V NAVRHOVANEJ ZÁSTAVBE
- C-12 POLDER

STAV	NAVRH	VÝHĽAD	
[Symbol]	[Symbol]	[Symbol]	HIRANICA OKRESU A KRAJA
[Symbol]	[Symbol]	[Symbol]	HIRANICA KATASTRA
[Symbol]	[Symbol]	[Symbol]	ZÁPLAVOVÉ ÚZEMIE Q100
[Symbol]	[Symbol]	[Symbol]	PRIVODNÉ A ZASAKOVACIE VODOVODNÉ RADY
[Symbol]	[Symbol]	[Symbol]	VEREJNÝ VODOVOD
[Symbol]	[Symbol]	[Symbol]	SPLAŠKOVÁ KANALIZÁCIA
[Symbol]	[Symbol]	[Symbol]	VODOJEM
[Symbol]	[Symbol]	[Symbol]	ZASAKOVACÍ PÁS
[Symbol]	[Symbol]	[Symbol]	POLDER
[Symbol]	[Symbol]	[Symbol]	ENVIRONMENTÁLNA ZÁTAŽ NELEGÁLNA SKLADKA
[Symbol]	[Symbol]	[Symbol]	VODNÁ PLOCHA

### SCHVALOVACIA DOLOŽKA

Schvaľujúci orgán:  
Obecné zastupiteľstvo obce Bretejovce  
Číslo uznesenia a dátum schválenia:  
č. uzn. 49/2022, 13.9.2022  
Meno, priezvisko a podpis oprávnenej osoby:  
Pavel Mylan, starosta obce

Podpis, pečiatka

### ATELIÉR URBEKO, s.r.o.

	<b>M=1:2880</b>	NÁZOV ZAKÁZKY: SPOLOČNÝ ÚZEMNÝ PLÁN OBCE BRETEJOVCE LEMBANĽAN, JANOVÍK, BRETEJOVCE A SENIAKOVCE ZMENY A DOPLNKY č. 2 ÚPN OBCE BRETEJOVCE	OBSTARÁVATEL: OBEC BRETEJOVCE
		STUPEŇ, KATEGÓRIA: NAVRHY	DÁTUM: 09.2022
OSAH VÝKRESU: TECHNICKÁ INFRAŠTRUKTÚRA - VODOVOD, KANALIZÁCIA	MAŠTĚRKA: 1:2880	HLAVNÝ NÁŠTĚL: Ing.arch. Vladimír Lipus	ZHOTOVITEĽ: KRESLIL: Kačmarčíková Janka
			ČÍSLO VÝKRESU: 4b náložka č.